


מגרש 201


דירה 1

קומת קרקע | 4 חדרים


הערות:
- ייתכן שינויים והתאמות בשל דרישות הרשויות, המתכננים והיועצים.
- הריהוט להמחשה בלבד.
- כל פריט המסומן בתכנית המכר, אשר איננו מצוין במפורש ובאופן פוזיטיבי במפרט הטכני ו/או בהסכם ונספחיו, סומן לשם המחשה בלבד, והוא איננו מהווה חלק מהמכר ואינו כלול בתמורה.
- יש לקרוא את התכנית יחד עם הערות המוקרא סימונים המופיעים בדף הערות ובצמוד למפרט מכר.

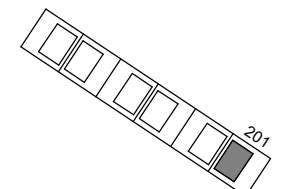

תכנית העמדה סכמתית


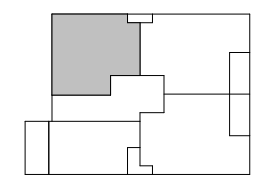


תכנית קומה סכמתית

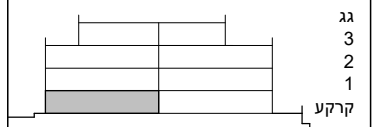

חצר סכמתי

ק"מ
1 : 50
תאריך
18/02/2024

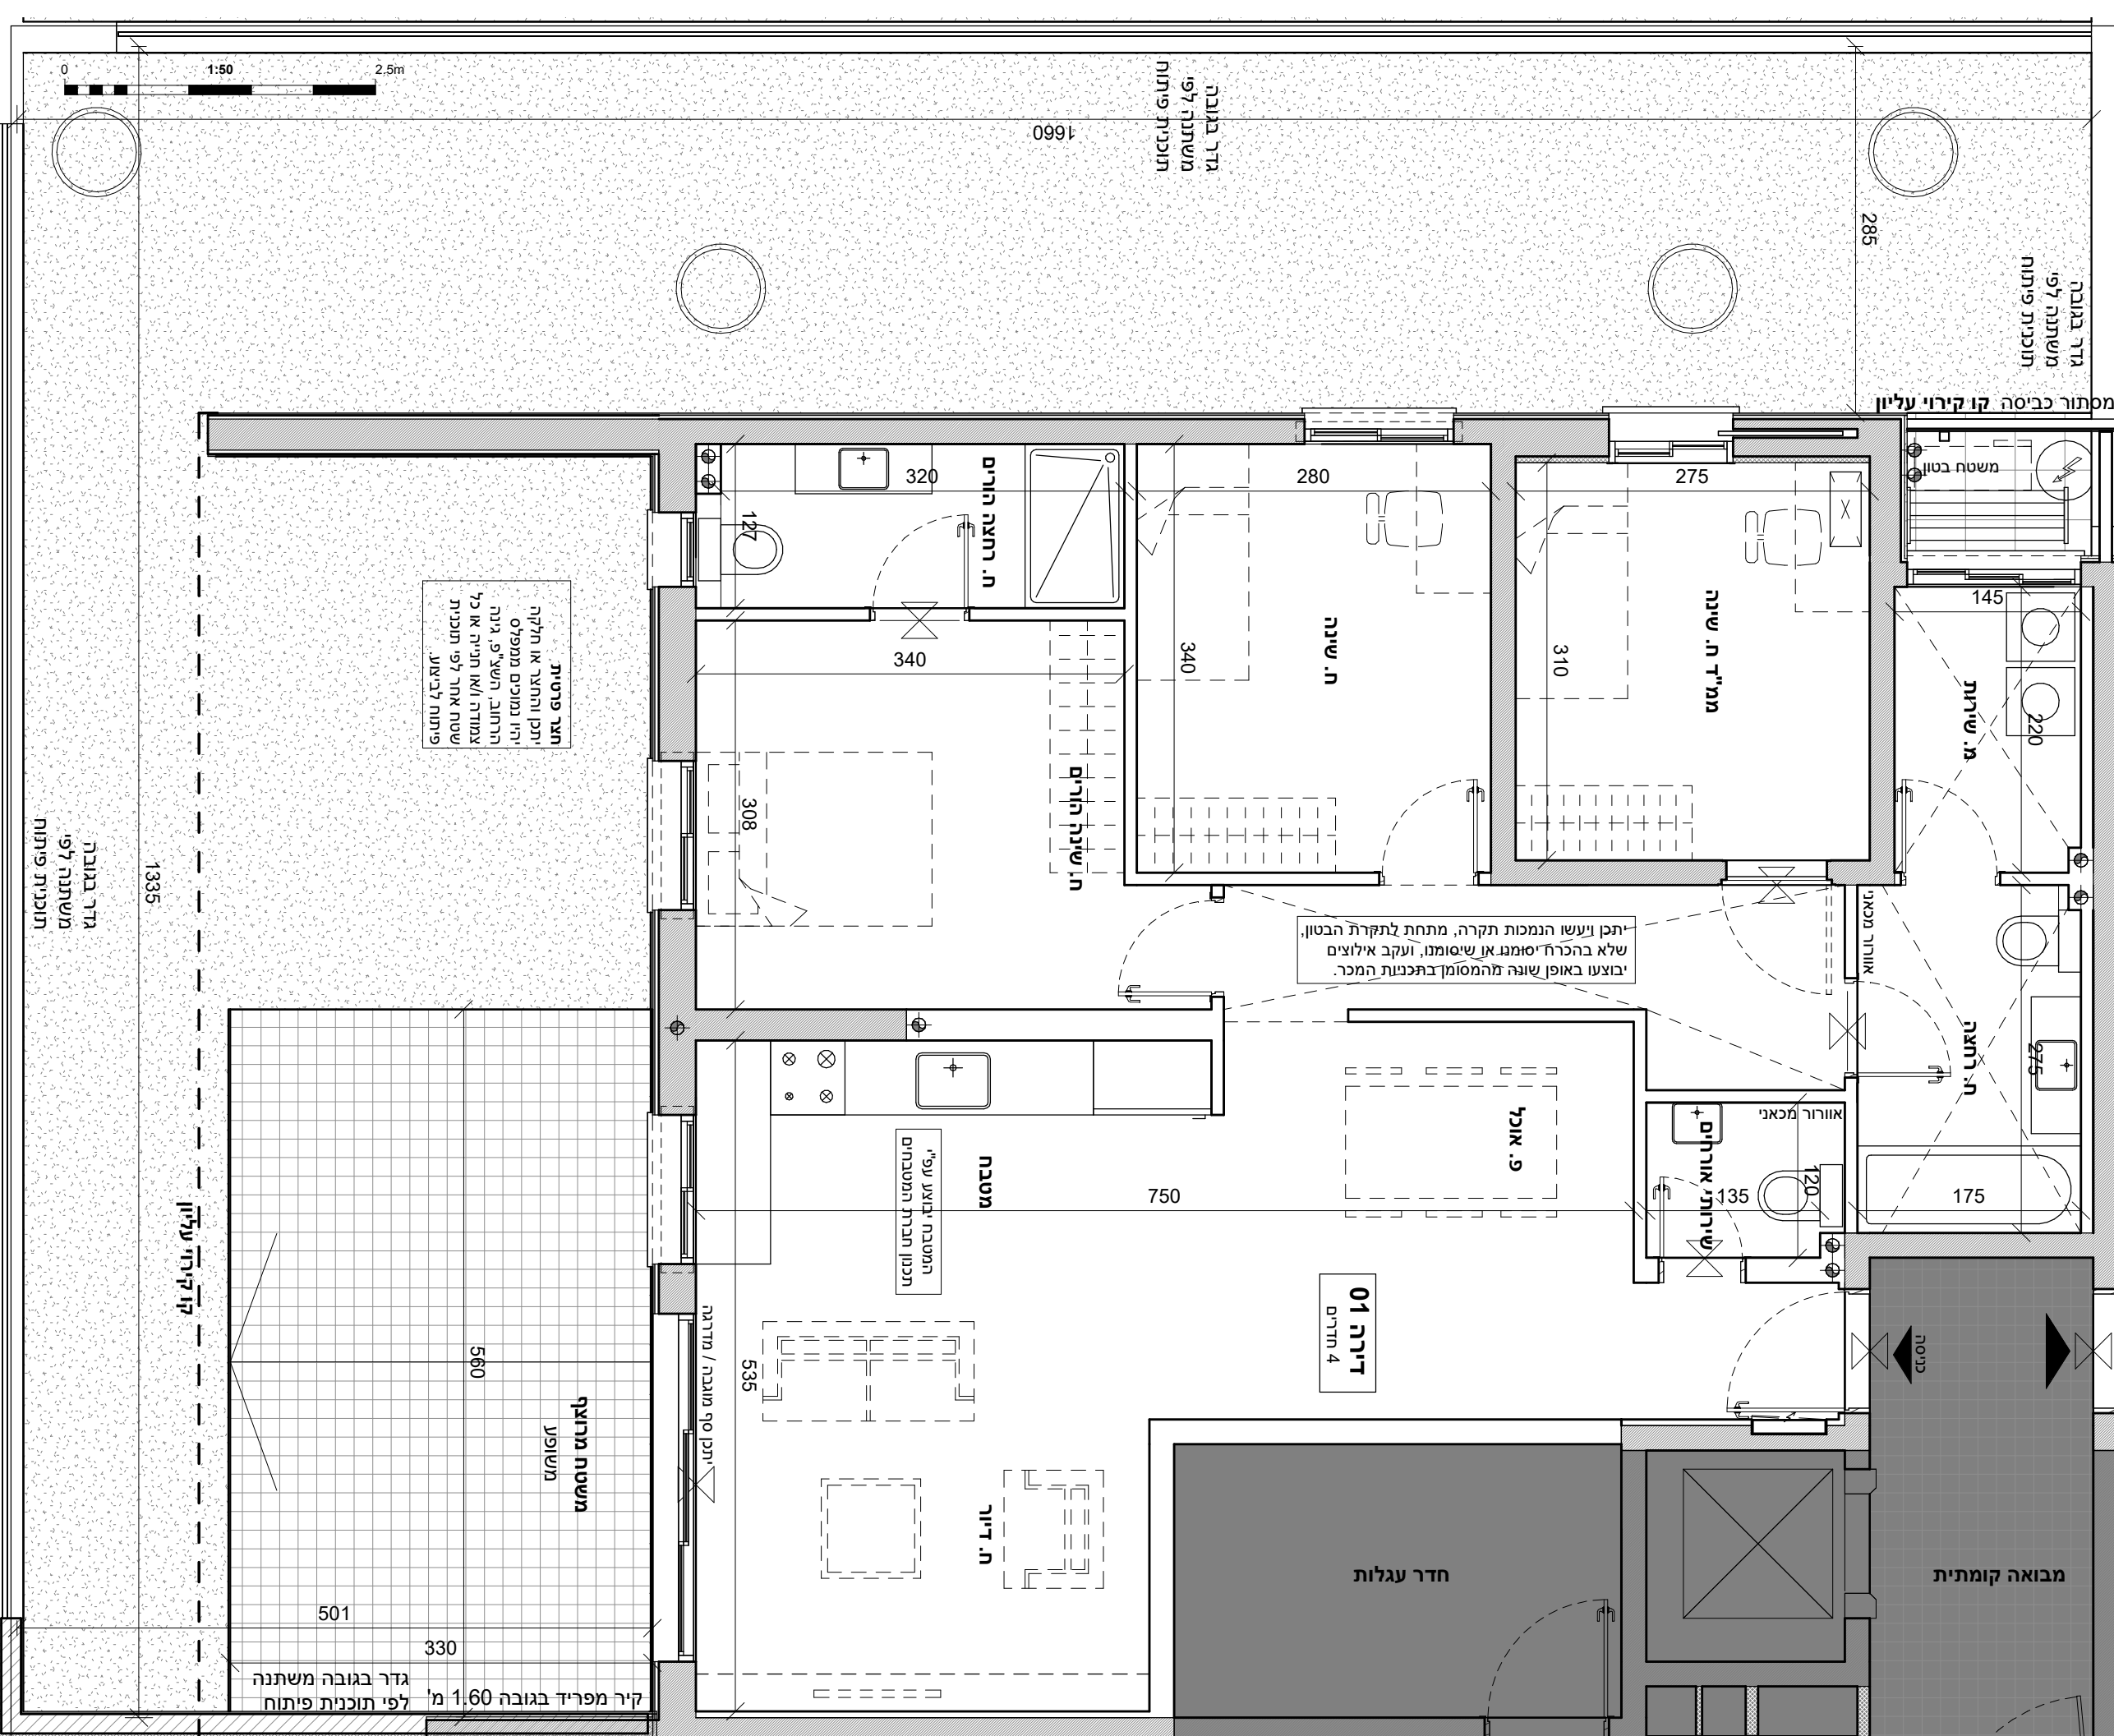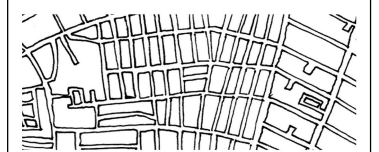


מסתור כביסה קו קירוי עליון

גדר בגובה משתנה לפי תוכנית פיתוח

גדר בגובה משתנה לפי תוכנית פיתוח

גדר בגובה משתנה לפי תוכנית פיתוח

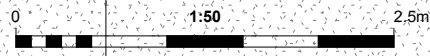

גדר בגובה משתנה לפי תוכנית פיתוח

קו קירוי עליון

משתח מרוחק משופע

קיר מפריד בגובה 1.60 מ' לפי תוכנית פיתוח גדר בגובה משתנה