


מגרש 101


דירה 6

קומה 1 5 חדרים


הערות:
- ייתכנו שינויים והתאמות בשל דרישות הרשויות, המתכננים והיועצים.
- הריהוט להמחשה בלבד.
- כל פריט המסומן בתכניות המכר, אשר איננו מצוין במפורש ובאופן פוזיטיבי במפרט הטכני ו/או בהסכם ונספחים, סומן לשם המחשה בלבד, והוא איננו מהווה חלק מהמכר ואינו כלול בתמורה.
- יש לקרוא את התכניות יחד עם הערות ומקרא סימונים המופיעים בדף הערות ובצמוד למפרט מכר.

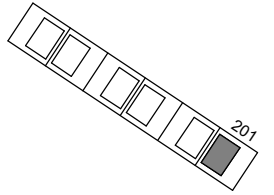

תכנית העמדה סכמתית

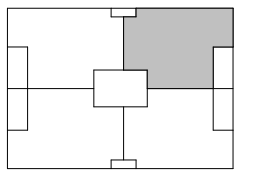


תכנית קומה סכמתית

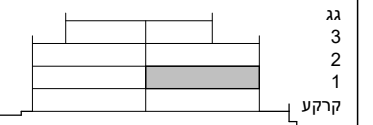


חתר סכמתי



ק"מ
1 : 50
תאריך
18/02/2024

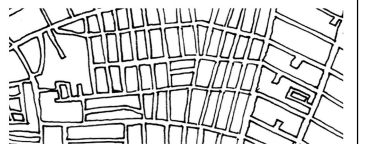

מסתור כביסה קו קירוי עליון

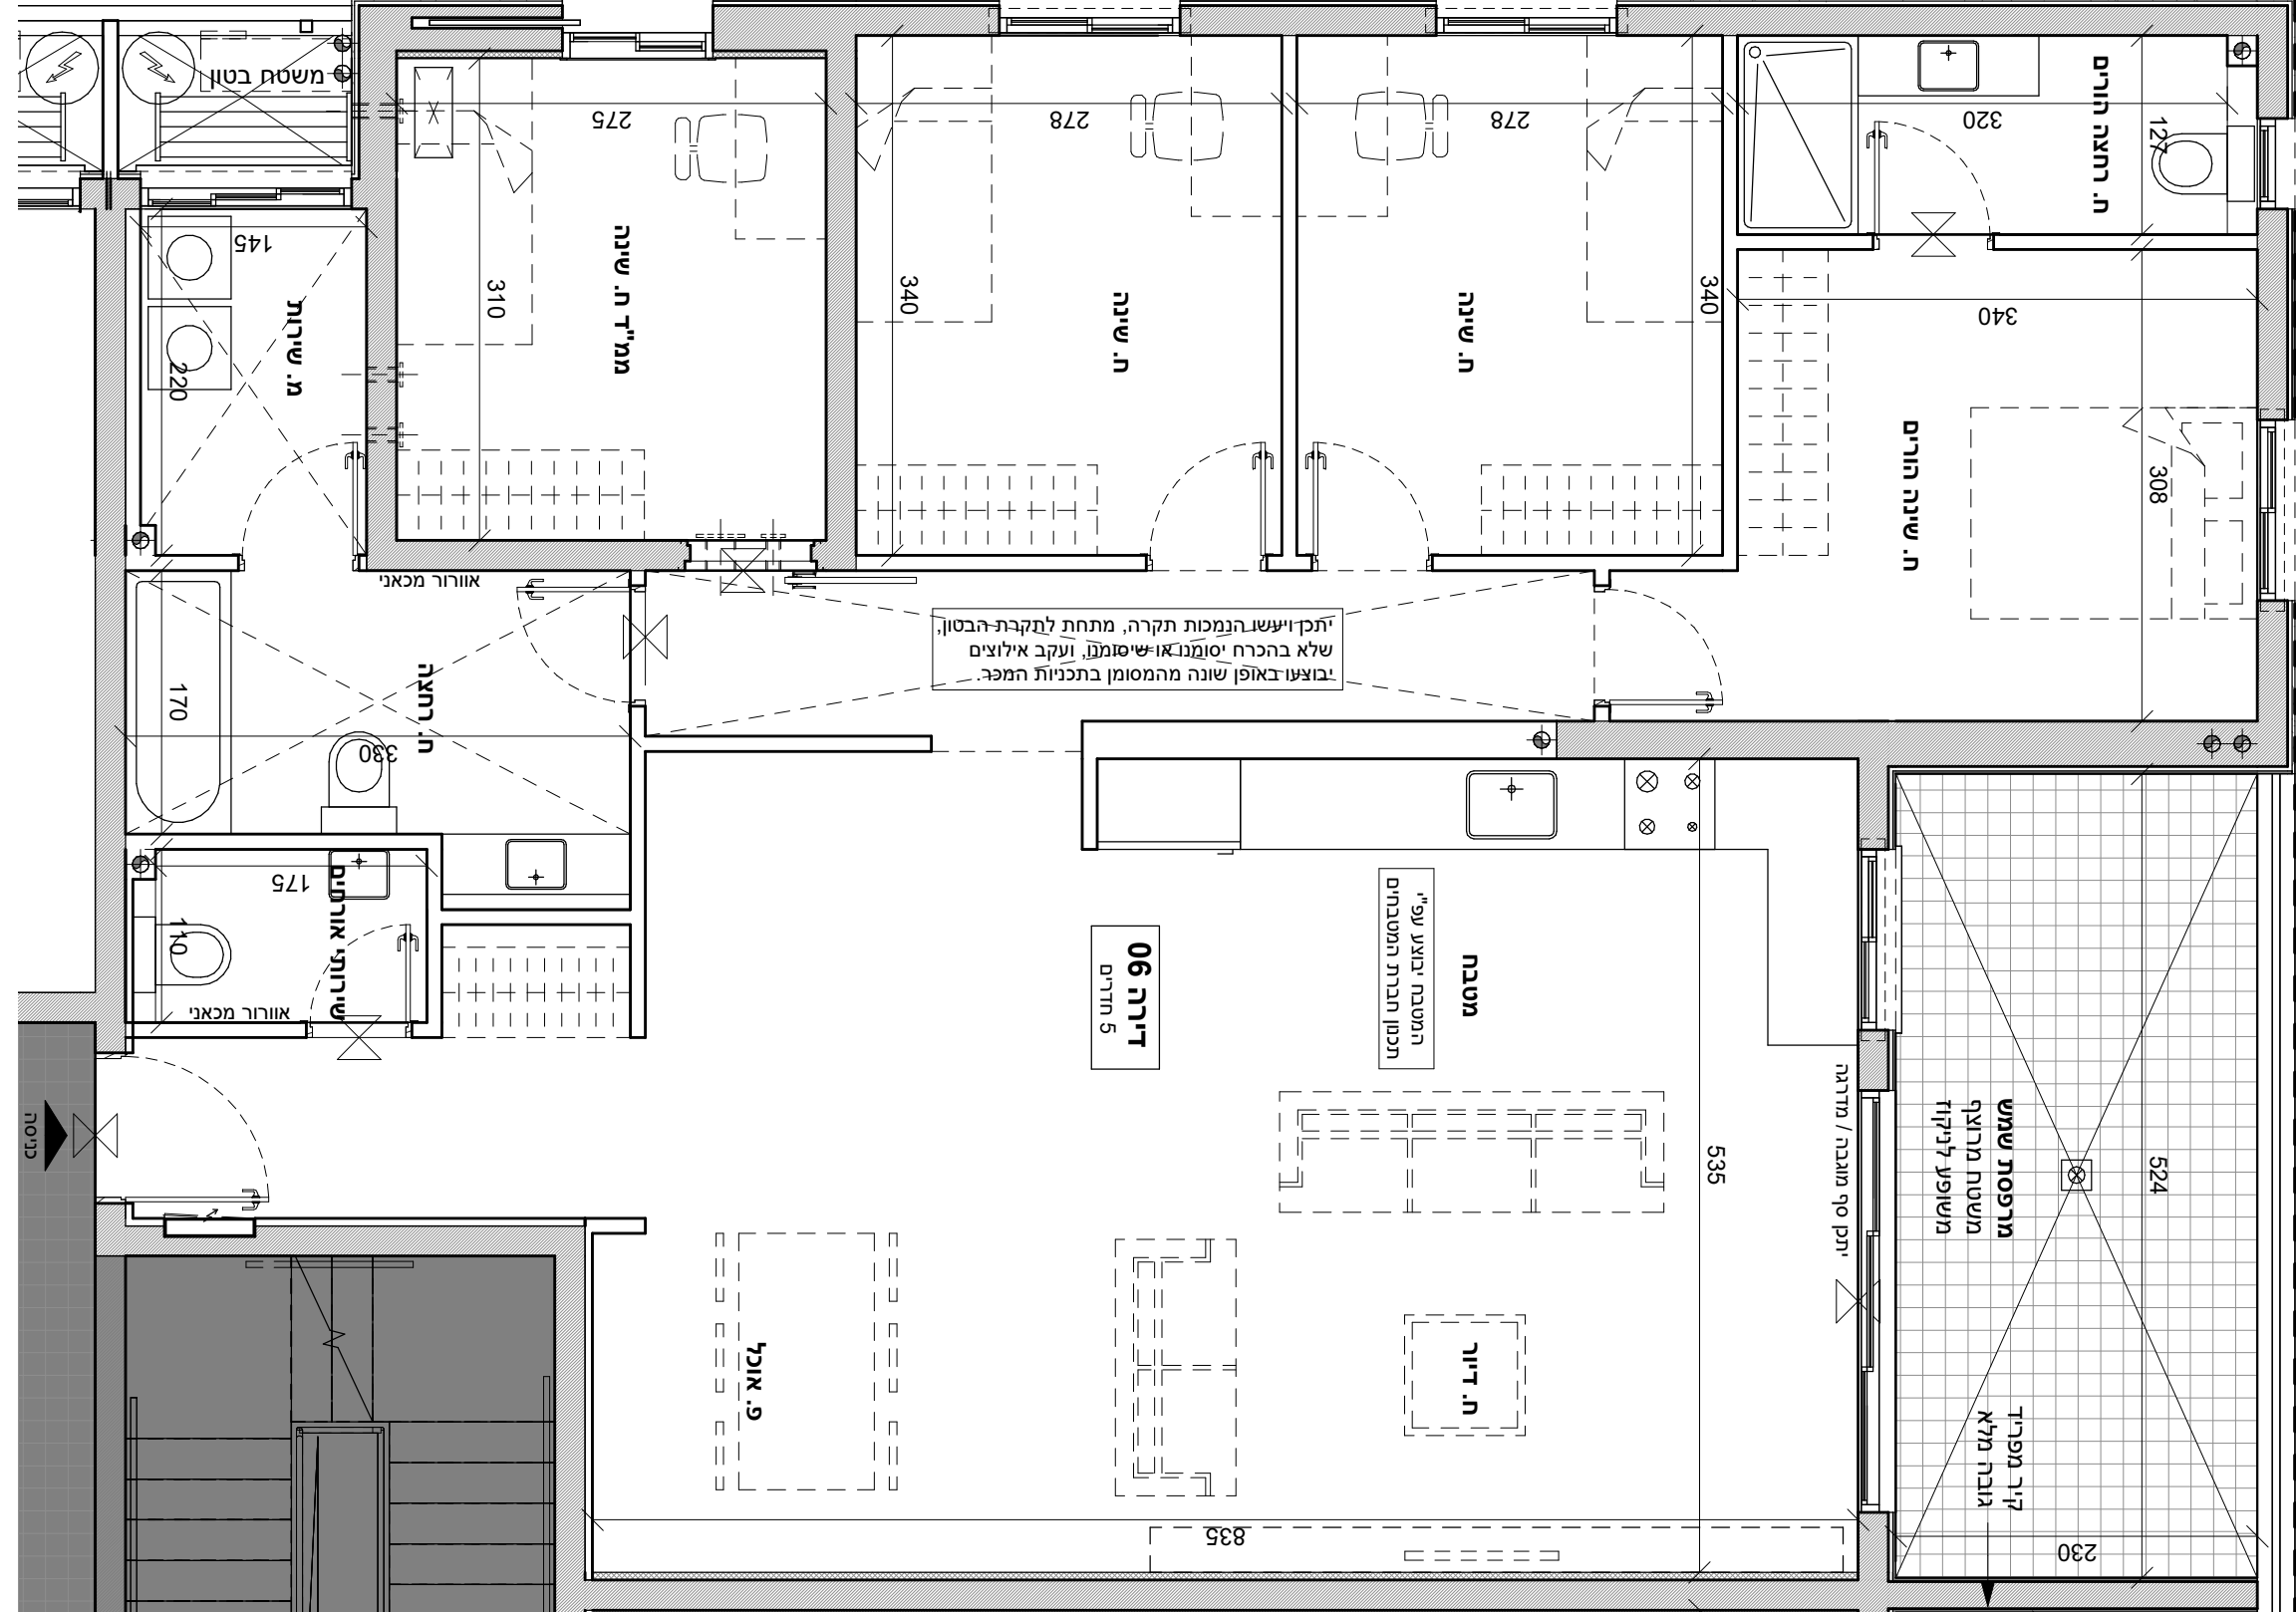

יתכן ויעשו הנמכות תקרה, מתחת לתקרת הבטון, שלא בהכרח יסומנו או שישומנו, ועקב אילוצים יבוצעו באופן שונה מהמסומן בתכניות המכר.

קו קירוי עליון מעקה על פי תקן והיתר בנייה