


מגרש 201


דירה 8

קומה 1 | 5 חדרים


הערות:
- ייתכן שינויים והתאמות בשל דרישות הרשויות, המתכננים והיועצים.
- הריהוט להמחשה בלבד.
- כל פריט המסומן בתכניות המכר, אשר איננו מצוין במפורש ובאופן פוזיטיבי במפרט הטכני ו/או בהסכם ונספחים, סומן לשם המחשה בלבד, והוא איננו מהווה חלק מהמכר ואינו כלול בתמורה.
- יש לקרוא את התכניות יחד עם הערות ומקרא סימונים המופיעים בדף הערות ובצמוד למפרט מכר.

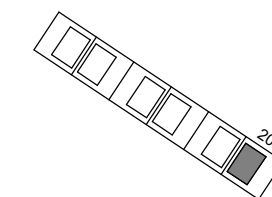

תכנית העמדה סכמתית

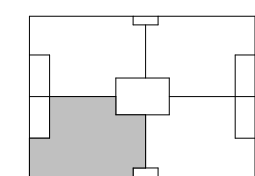


תכנית קומה סכמתית

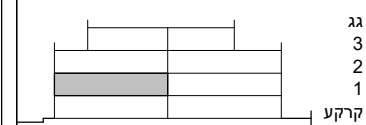

חצר סכמתי

ק"מ
1 : 50
תאריך
18/02/2024

מערב
צפון
דרום
מזרח

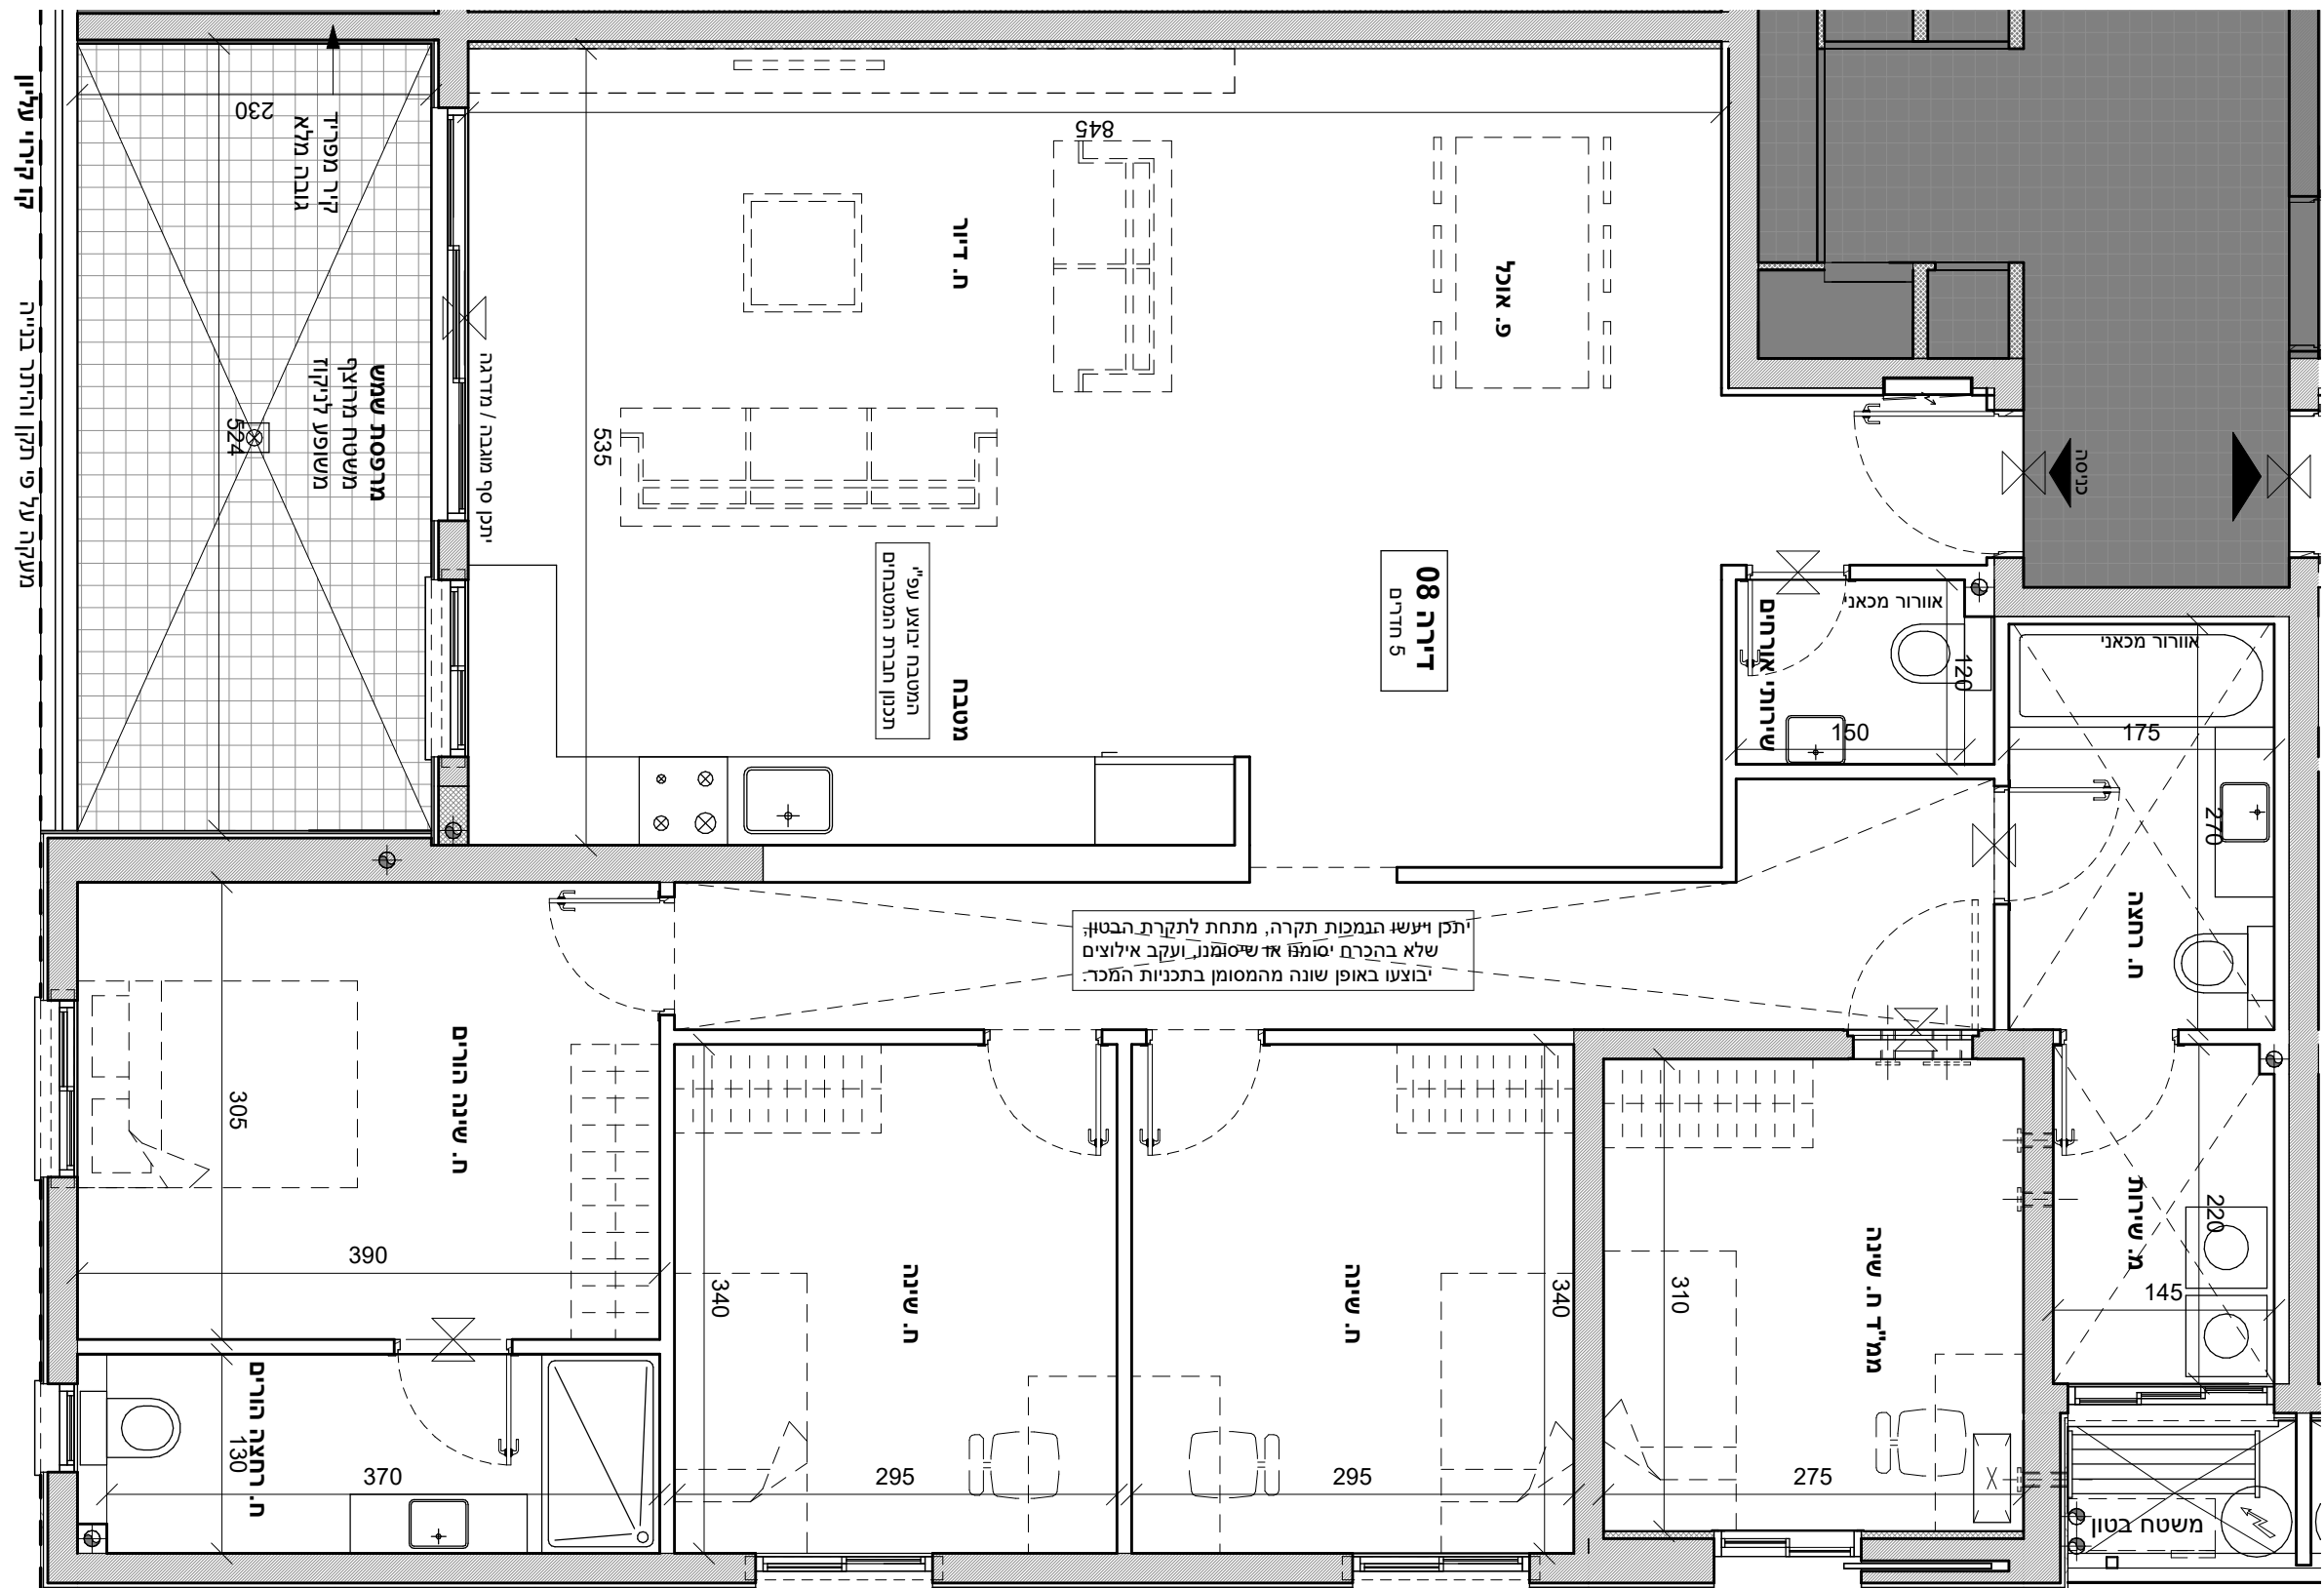

קו קירוי עליון | מסתור כביסה

קו קירוי עליון | מתקן על פי תקן והיתר בנייה | מתקן על פי תקן והיתר בנייה

