


מגרש 201


דירה 10

קומה 2 | 5 חדרים


הערות:
- ייתכנו שינויים והתאמות בשל דרישות הרשויות, המתכננים והיועצים.
- הריהוט להמחשה בלבד.
- כל פריט המסומן בתכניות המכר, אשר איננו מצוין במפורש ובאופן פוזיטיבי במפרט הטכני ו/או בהסכם ונספחים, סומן לשם המחשה בלבד, והוא איננו מהווה חלק מהמכר ואינו כלול בתמורה.
- יש לקרוא את התכניות יחד עם הערות ומקרא סימונים המופיעים בדף הערות ובצמוד למפרט מכר.

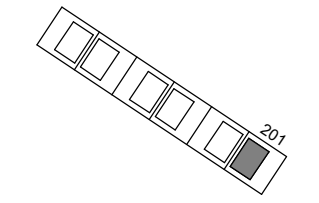

תכנית העמדה סכמתית

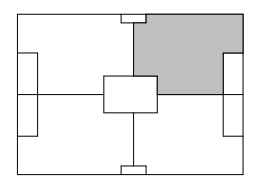



תכנית קומה סכמתית

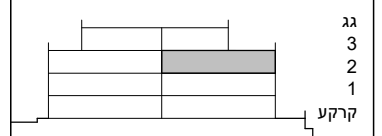


גג 3
2
1
קרקע

חצר סכמתית

ק"מ
1 : 50
תאריך
18/02/2024

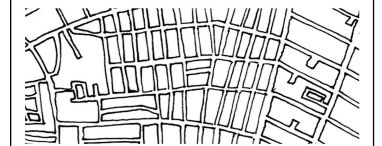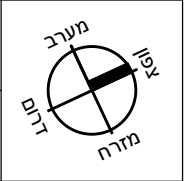

מסתור כביסה קו קירוי עליון

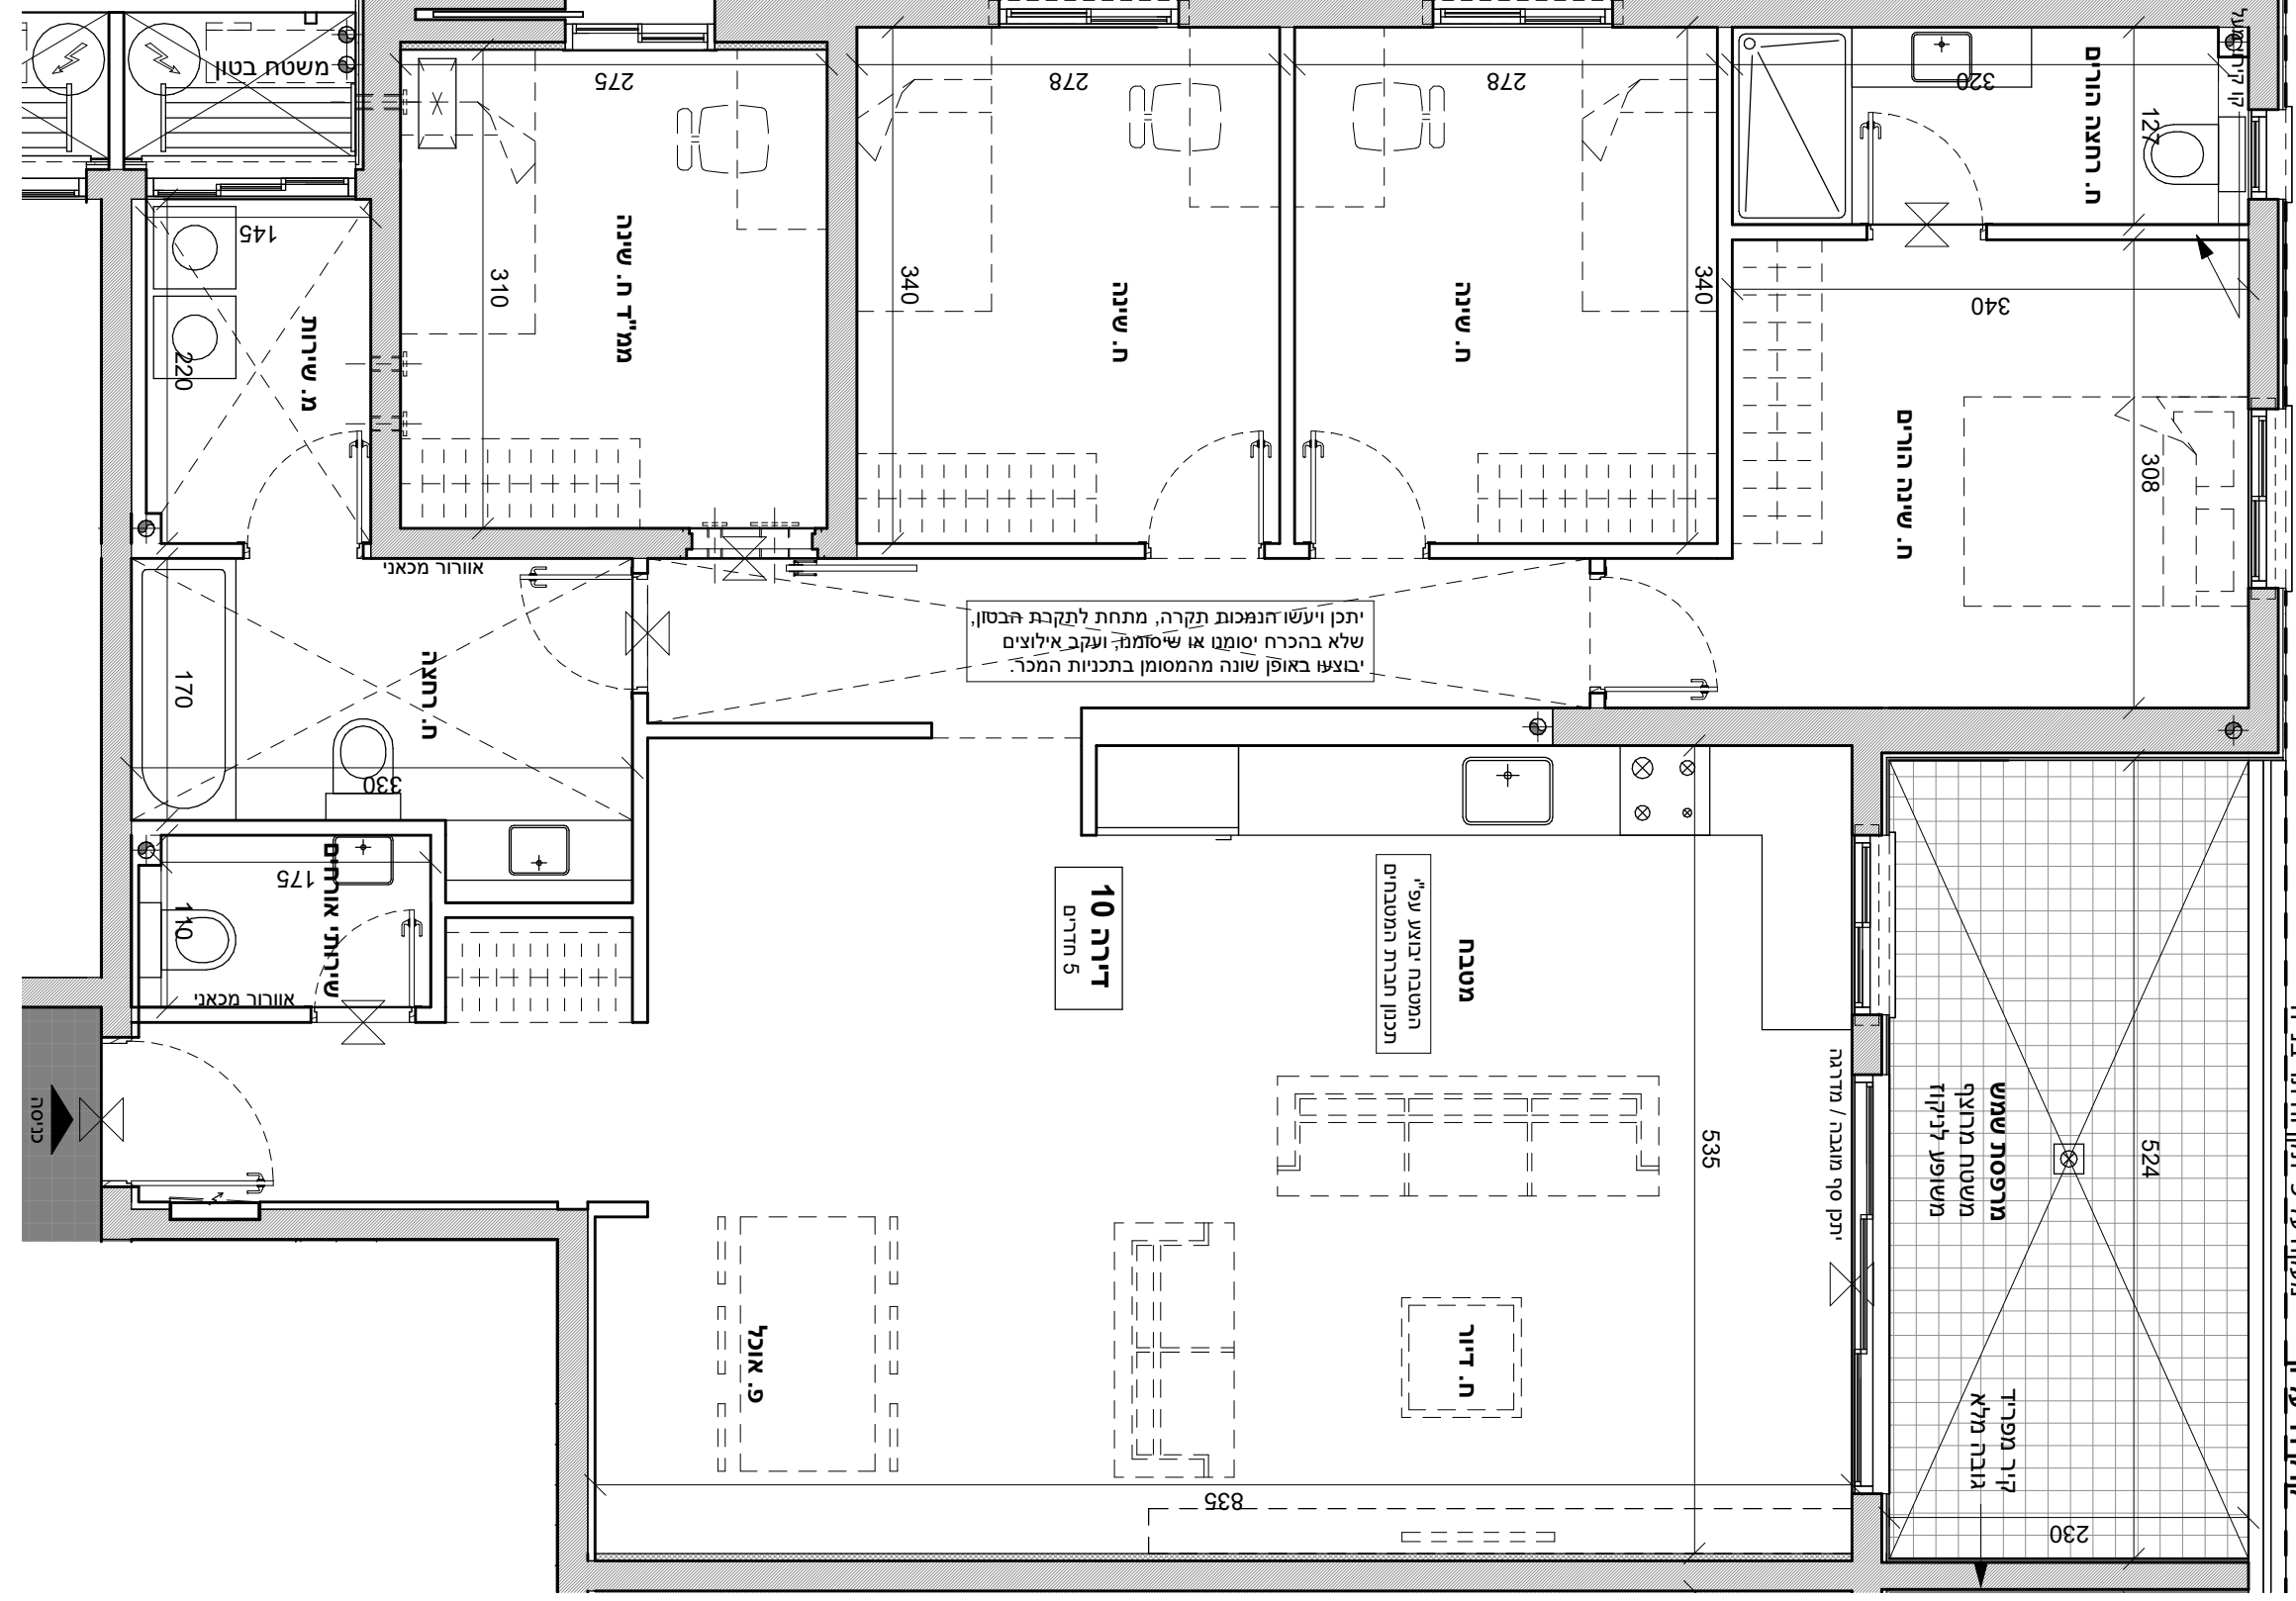


ייתכן ויעשו הנמכות תקרה מתחת לתקרת הבטון, שלא בהכרח יסומנו או שישתמשו בעקב אילוצים יבוצעו באופן שונה מהמסומן בתכניות המכר.

מטבח
המטבח יבוצע ע"י
תכנון חברת המטבחים

דירה 10
5 חדרים

מזכרת שמש
משטח מרואץ
משופע לניקוז

יתכן סף מוגבה / מדרגה

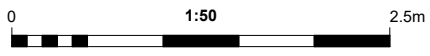

קו קירוי עליון מעקה על פי תקן והיתר בנייה