


מגרש 202


דירה 7

קומה 1 | 5 חדרים


הערות:
- ייתכנו שינויים והתאמות בשל דרישות הרשויות, המתכננים והיועצים.
- הריהוט להמחשה בלבד.
- כל פריט המסומן בתכניות המכר, אשר איננו מצוין במפורש ובאופן פוזיטיבי במפרט הטכני ו/או בהסכם ונספחיו, סומן לשם המחשה בלבד, והוא איננו מהווה חלק מהמכר ואינו כלול בתמורה.
- יש לקרוא את התכניות יחד עם הערות המקרא סימונים המופיעים בדף הערות ובצמוד למפרט מכר.

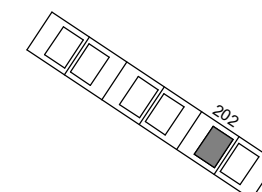

תכנית העמדה סכמתית

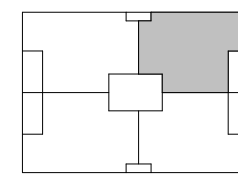

תכנית קומה סכמתית

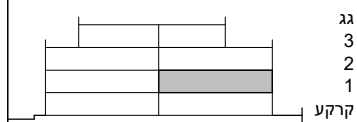



גג
3
2
1
קרקע

חתך סכמתי

קב"מ
1 : 50
תאריך
18/02/2024



מסתור כביסה קו קירובי עליון

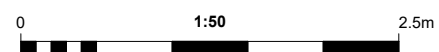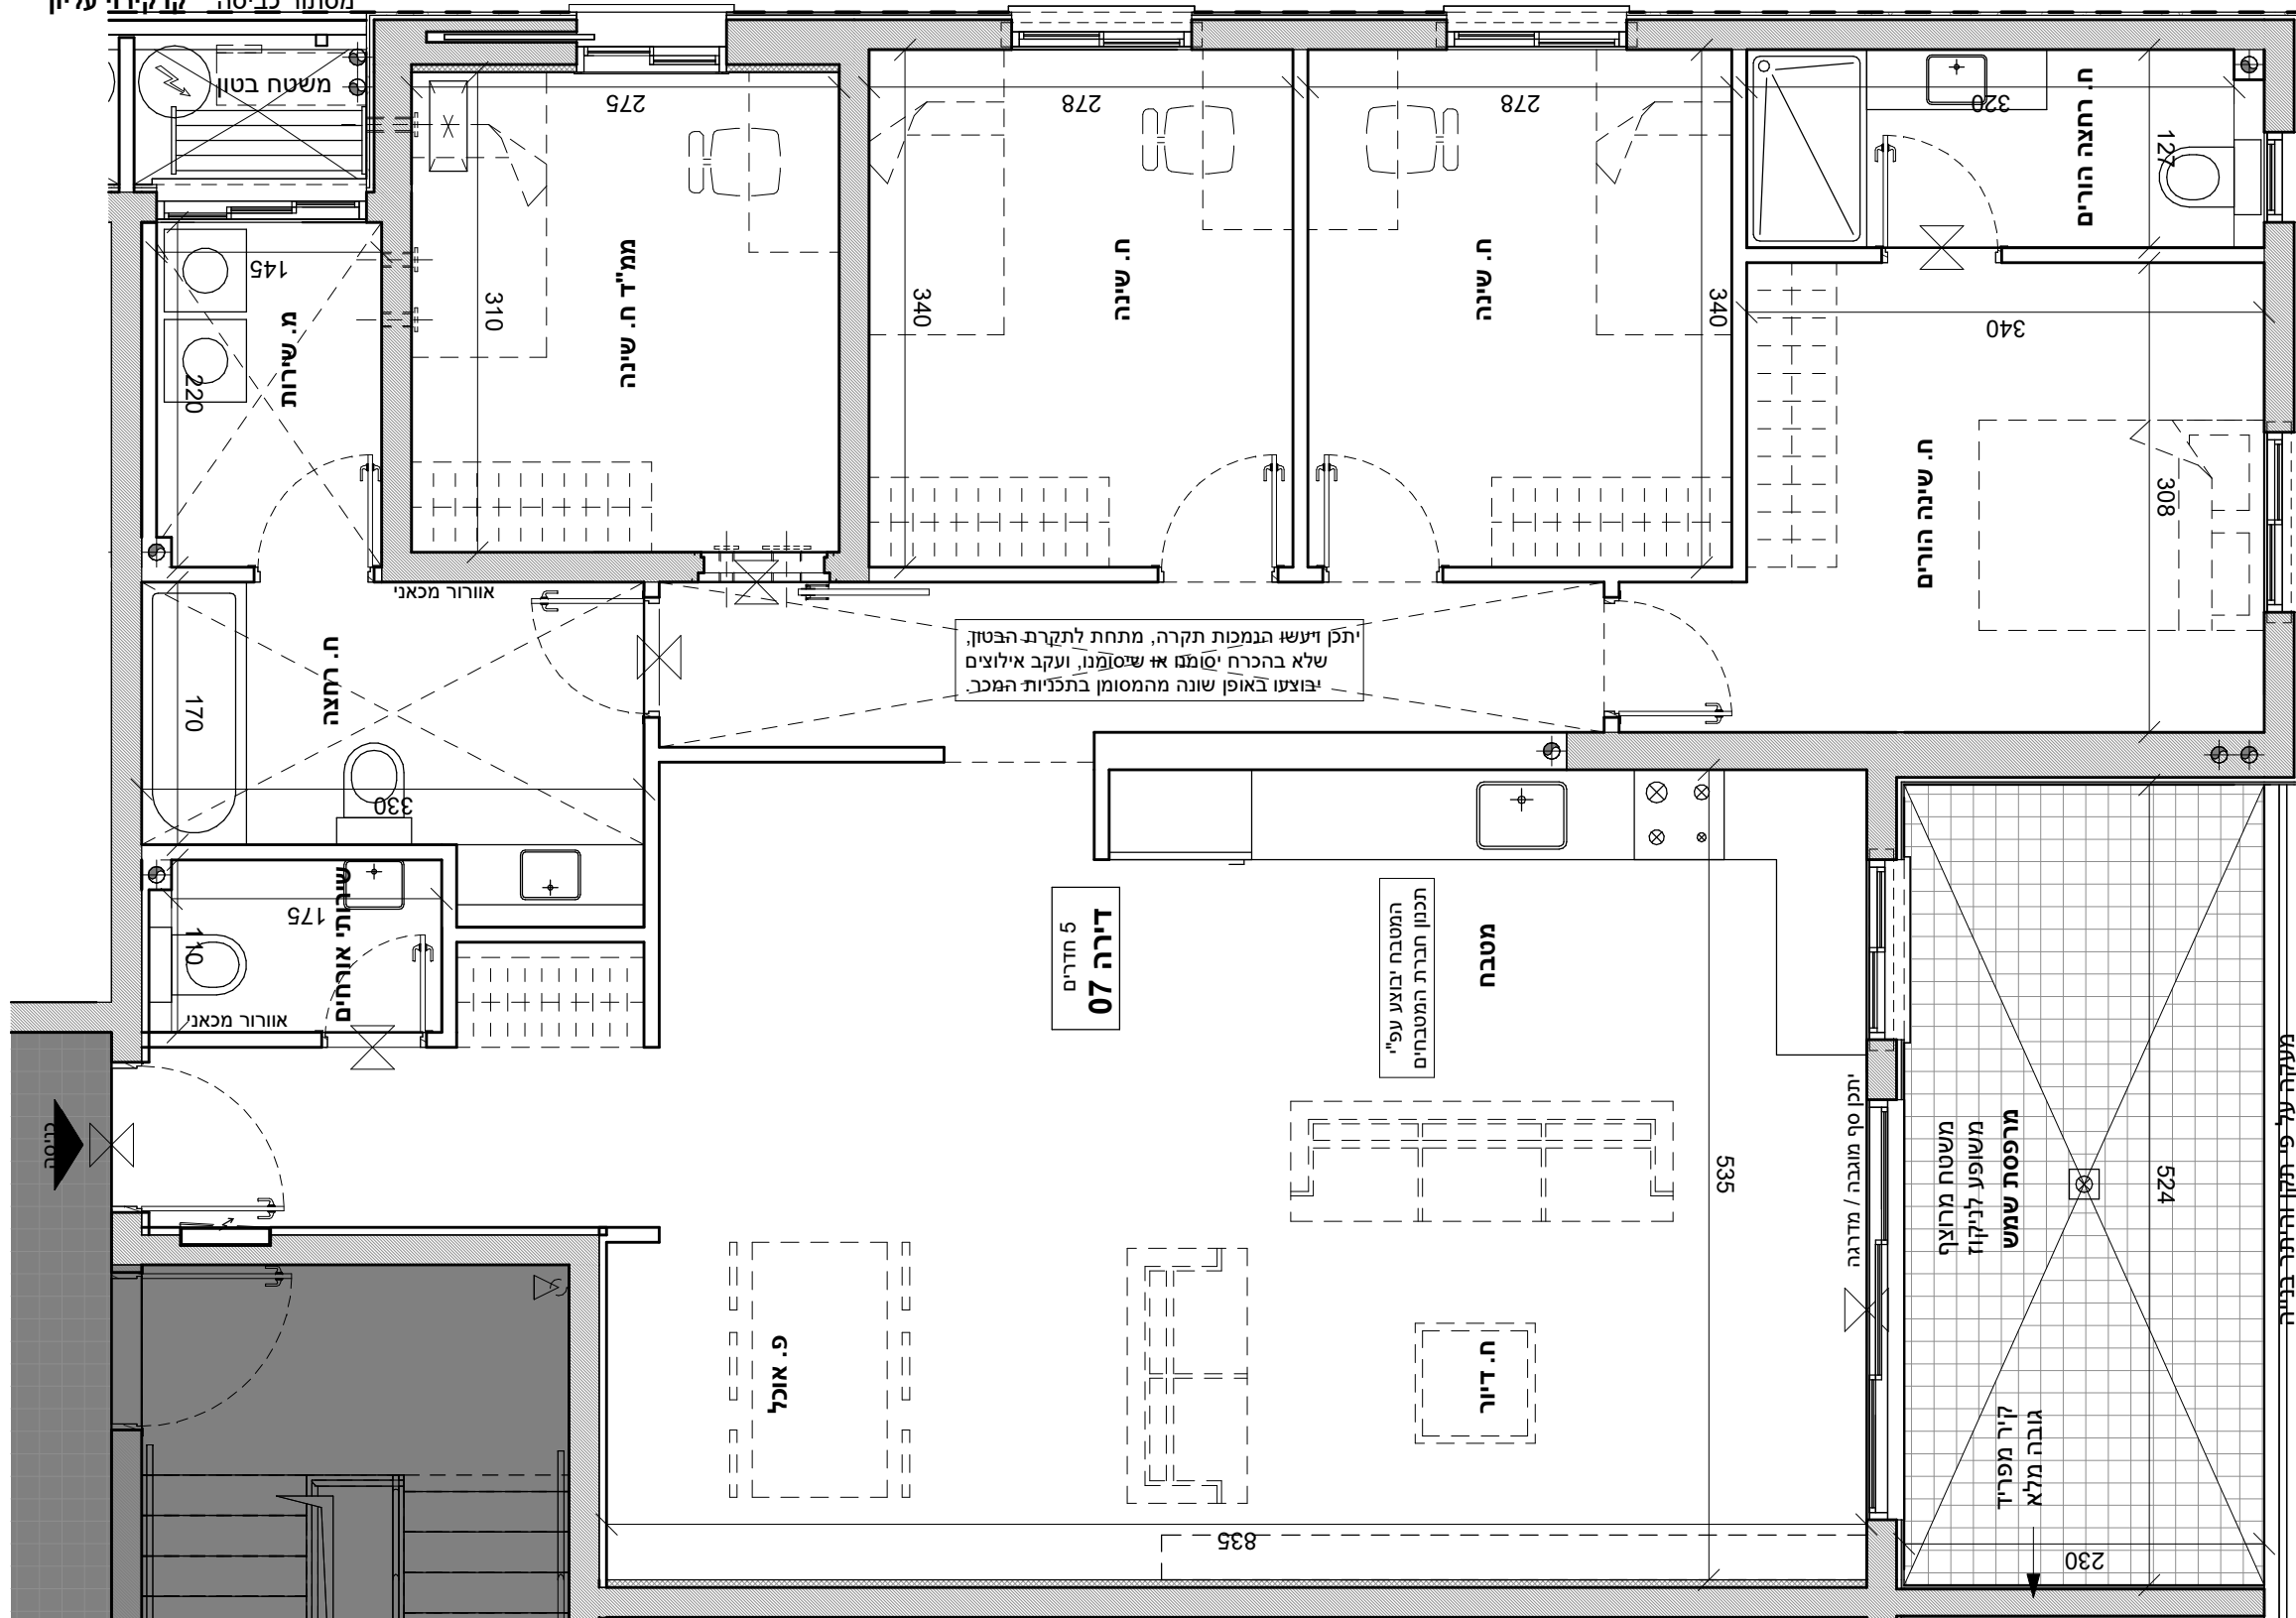

קו ירוק עליון

