


מגרש 202


דירה 8

קומה 1 | 5 חדרים


הערות:
- ייתכן שינויים והתאמות בשל דרישות הרשויות, המתכננים והיועצים.
- הריהוט להמחשה בלבד.
- כל פריט המסומן בתכניות המכר, אשר איננו מצוין במפורש ובאופן פוזיטיבי במפרט הטכני ו/או בהסכם ונספחים, סומן לשם המחשה בלבד, והוא איננו מהווה חלק מהמכר ואינו כלול בתמורה.
- יש לקרוא את התכניות יחד עם הערות ומקרא סימונים המופיעים בדף הערות ובצמוד למפרט מכר.

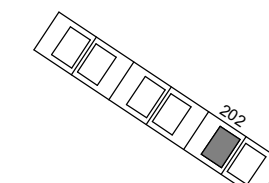

תכנית העמדה סכמתית

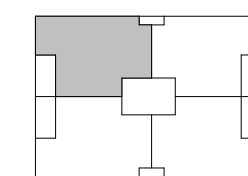

תכנית קומה סכמתית

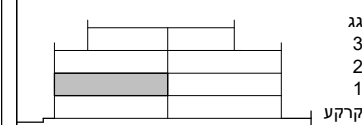

גג

3


2

1

קרקע

חתך סכמתי

קב"מ
1 : 50
תאריך
18/02/2024

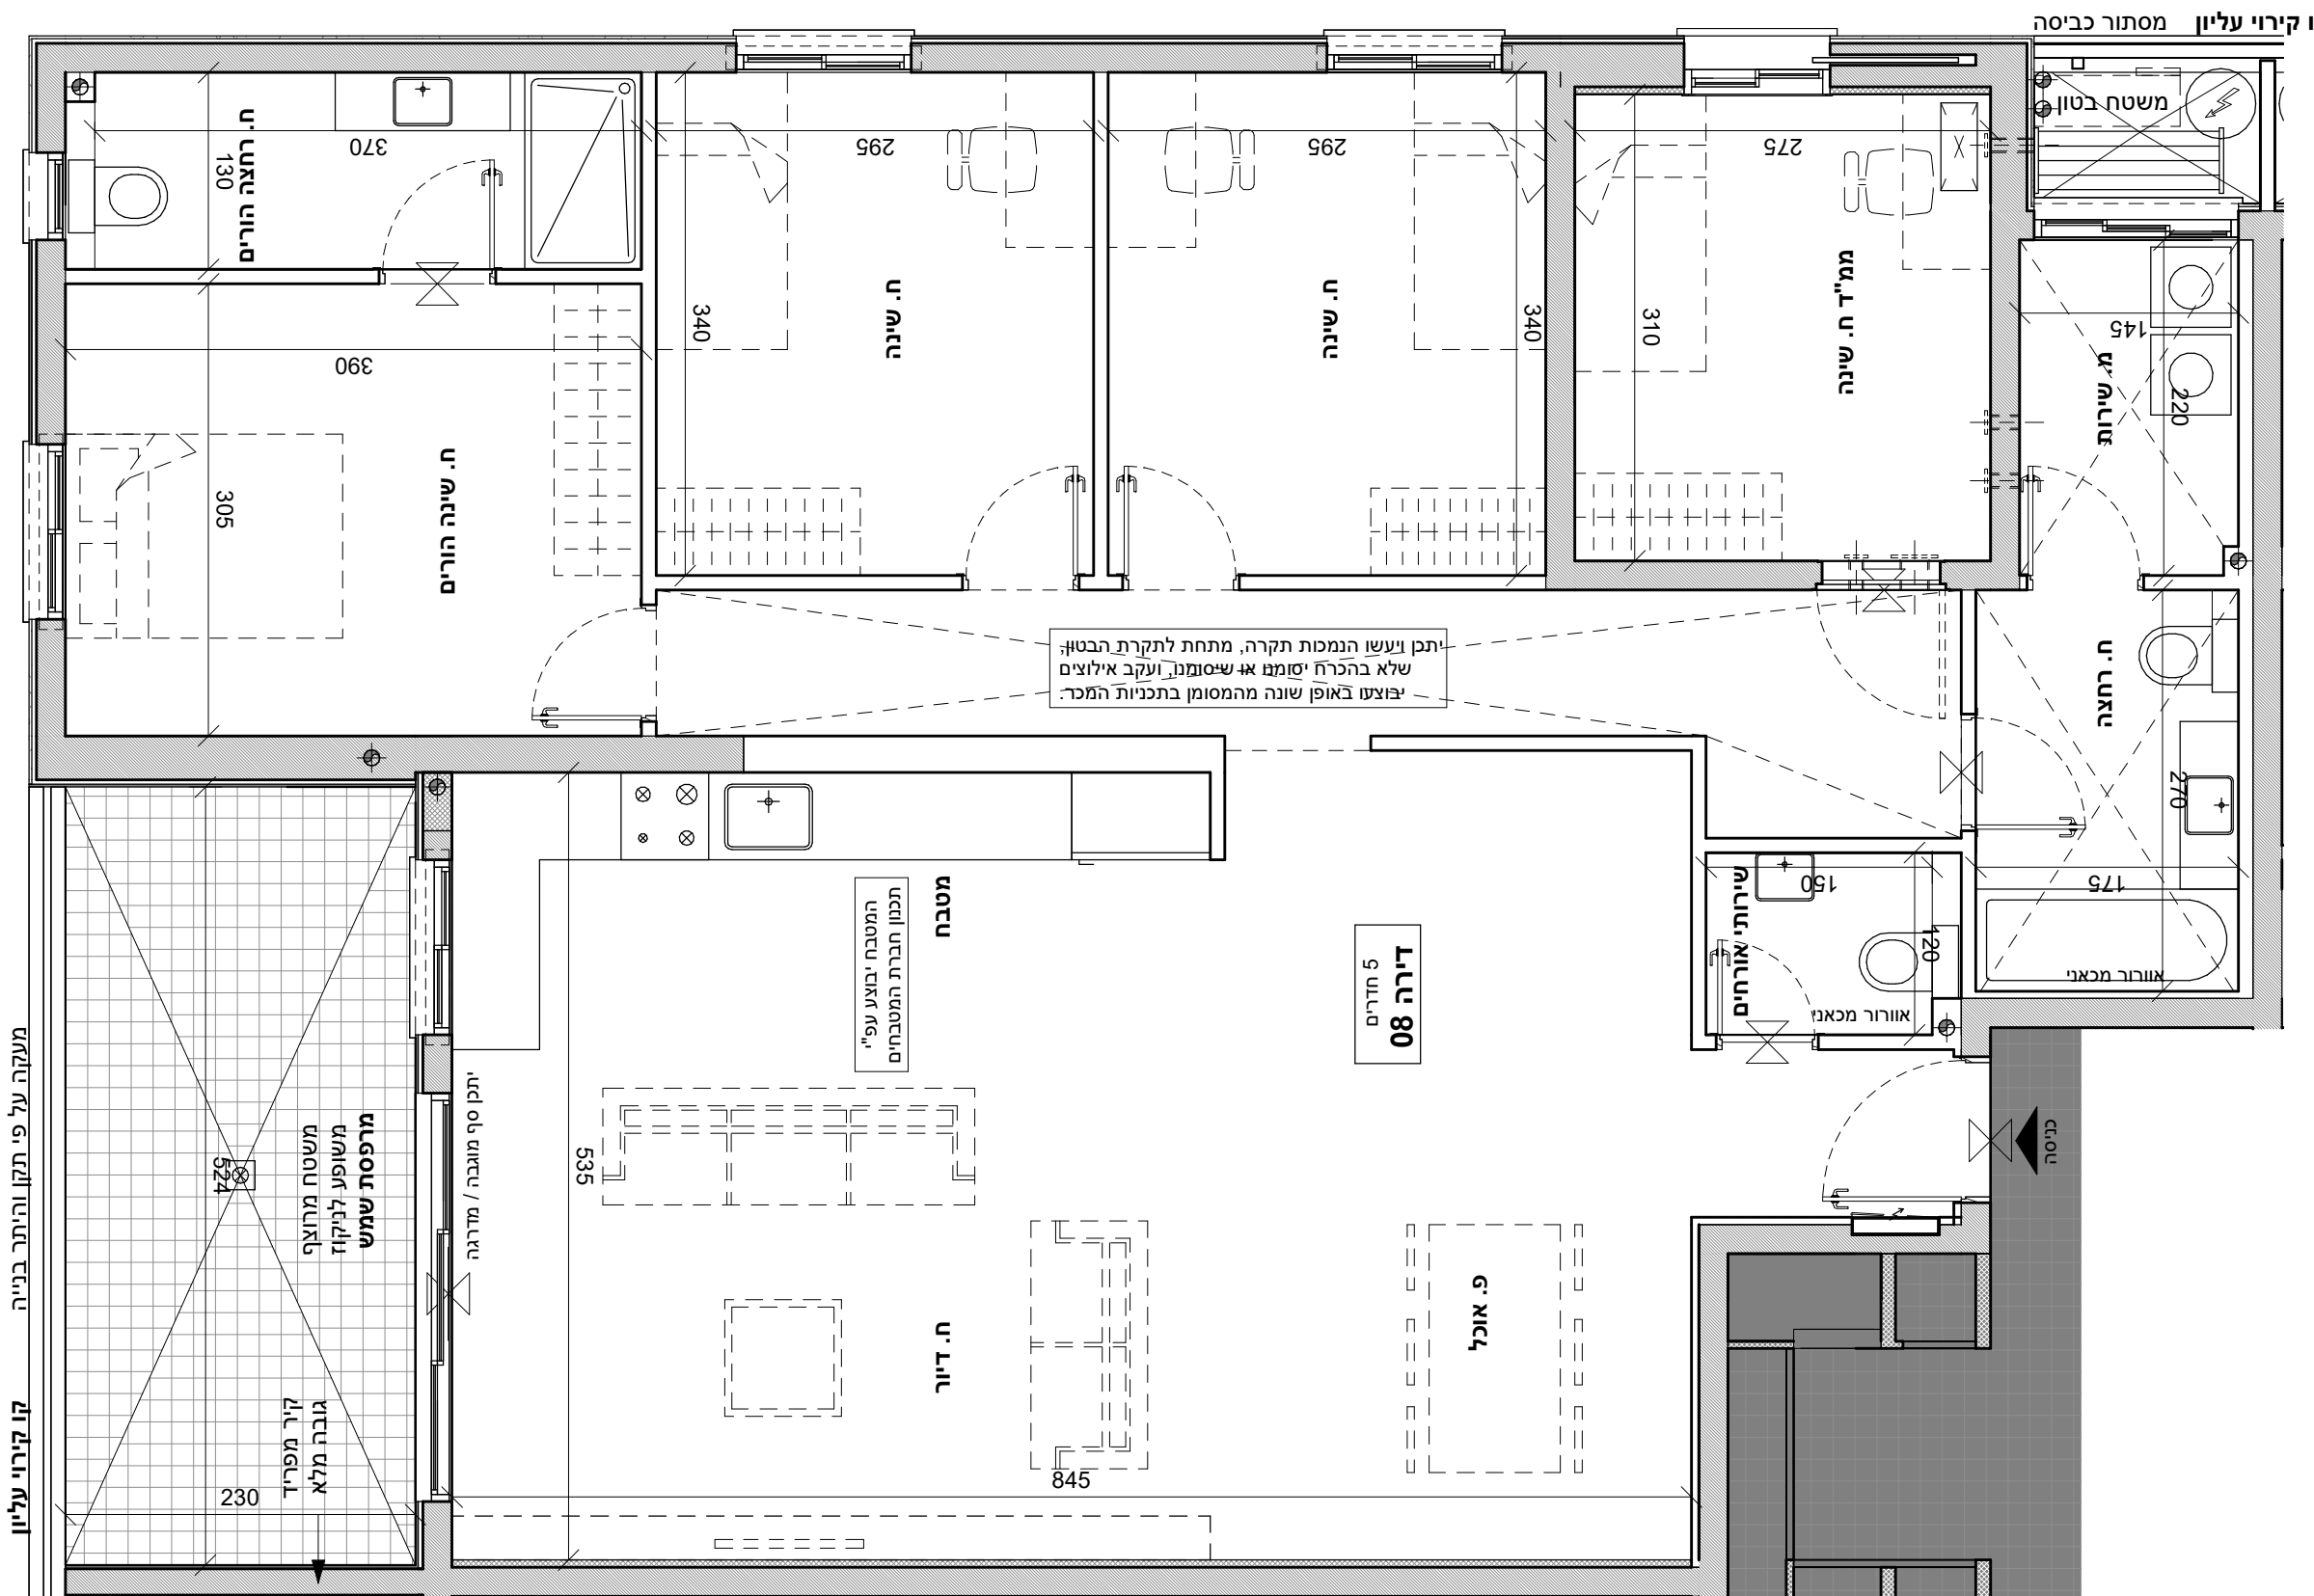

עמדת המעלה / המורד / המעלה / המורד
היחידות הנתונות הן בק"מ.
ויולת יחידות ז'ל

