


מגרש 202

דירה 9


5 חדרים

קומה 2


הערות:
- ייתכן שינויים והתאמות בשל דרישות הרשויות, המתכננים והיועצים.
- הריהוט להמחשה בלבד.
- כל פריט המסומן בתכניות המכר, אשר איננו מצוין במפורש ובאופן פוזיטיבי במפרט הטכני ו/או בהסכם ונספחיו, סומן לשם המחשה בלבד, והוא איננו מהווה חלק מהמכר ואינו כלול בתמורה.
- יש לקרוא את התכניות יחד עם הערות ומקרא סימונים המופיעים בדף הערות ובצמוד למפרט מכר.

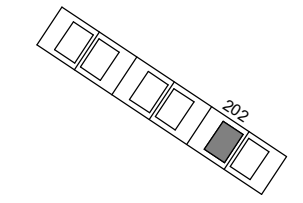

תכנית העמדה סכמטית



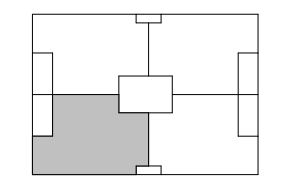


תכנית קומה סכמטית

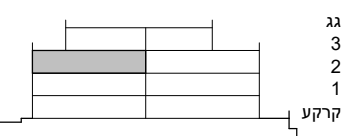

תשרי סכמתי

ק"מ
1 : 50
תאריך
18/02/2024

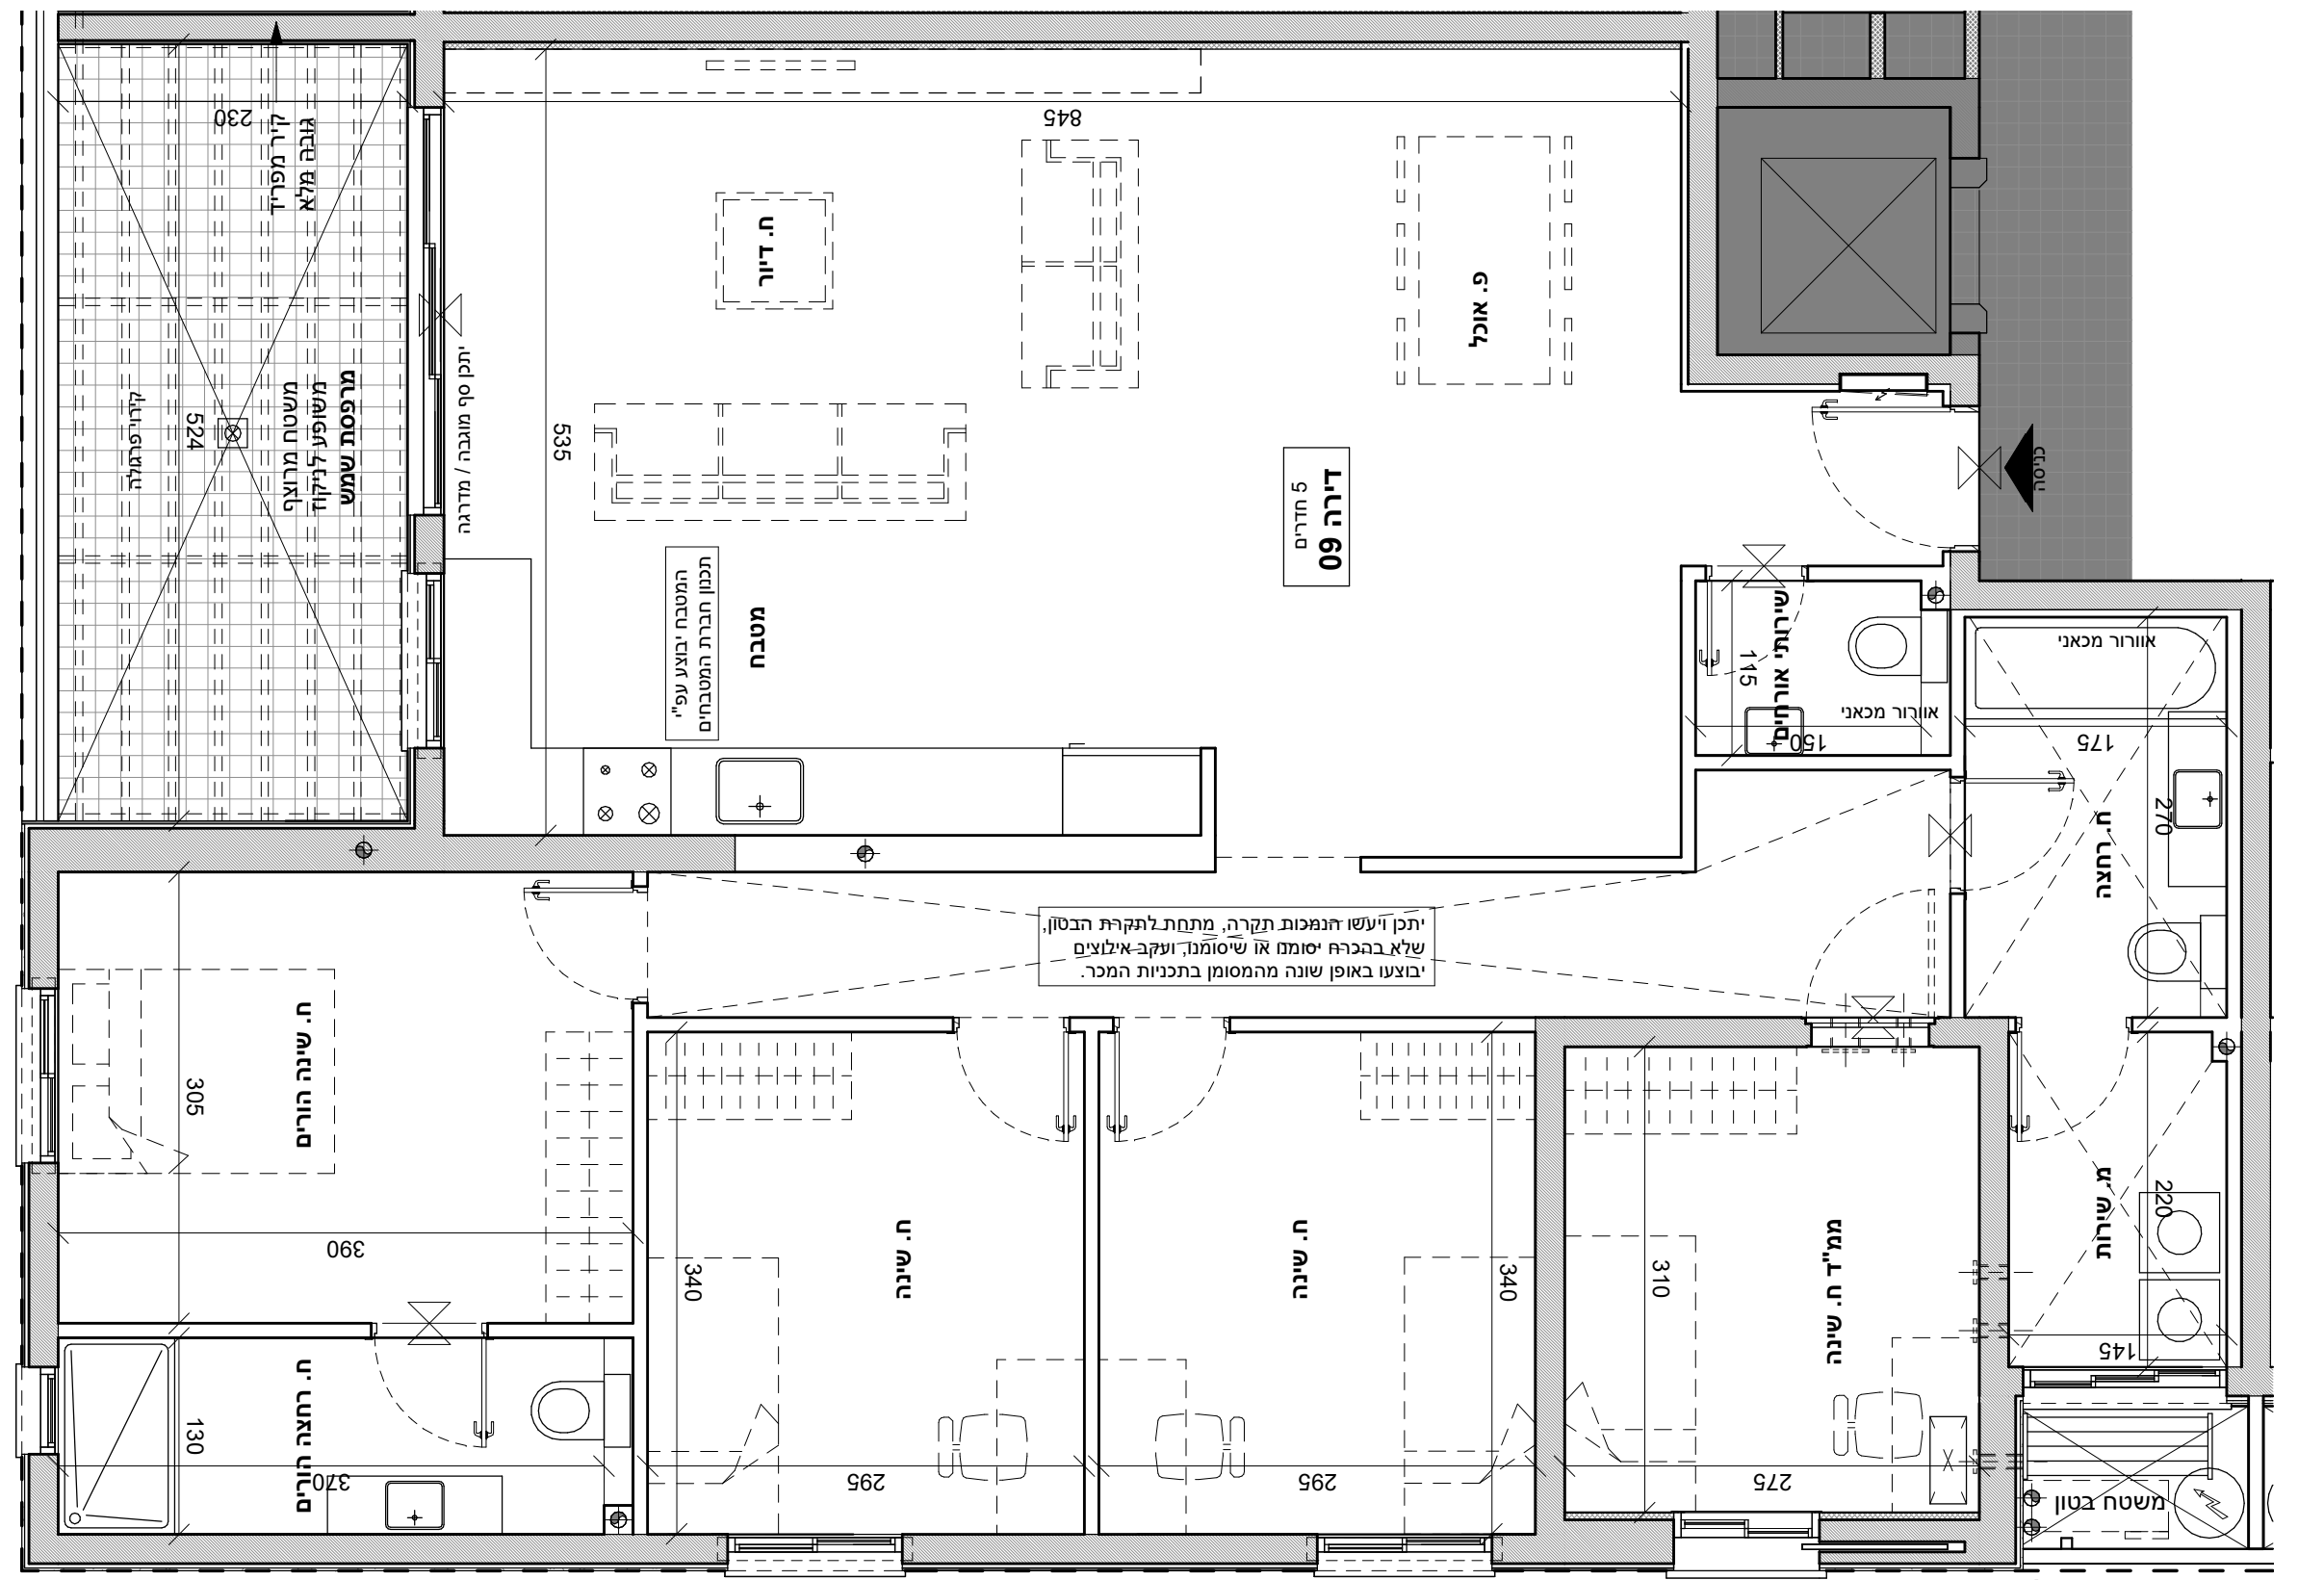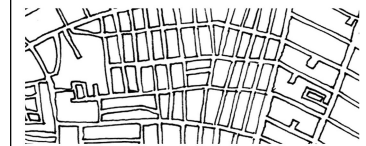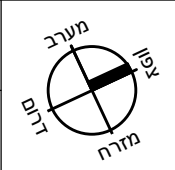

מסתור כביסה קו קירוי עליון