


מגרש 202


דירה 10

קומה 2 | 5 חדרים


הערות:
- ייתכן שינויים והתאמות בשל דרישות הרשויות, המתכננים והיועצים.
- הריהוט להמחשה בלבד.
- כל פריט המסומן בתכניות המכר, אשר אינו מצוין במפורש ובאופן פוזיטיבי במפרט הטכני ו/או בהסכם ונספחיו, סומן לשם המחשה בלבד, והוא אינו מהווה חלק מהמכר ואינו כלול בתמורה.
- יש לקרוא את התכניות יחד עם הערות ומקרא סימונים המופיעים בדף הערות ובצמוד למפרט מכר.

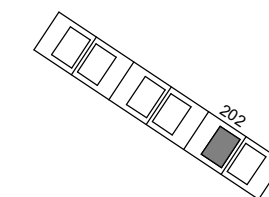

תכנית העמדה סכמתית


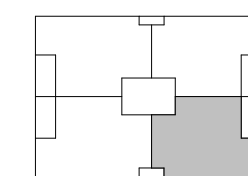


תכנית קומה סכמתית

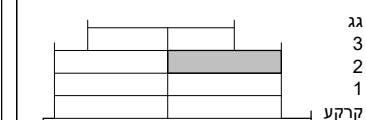

חצר סכמתית

קב"מ
1 : 50
תאריך
18/02/2024

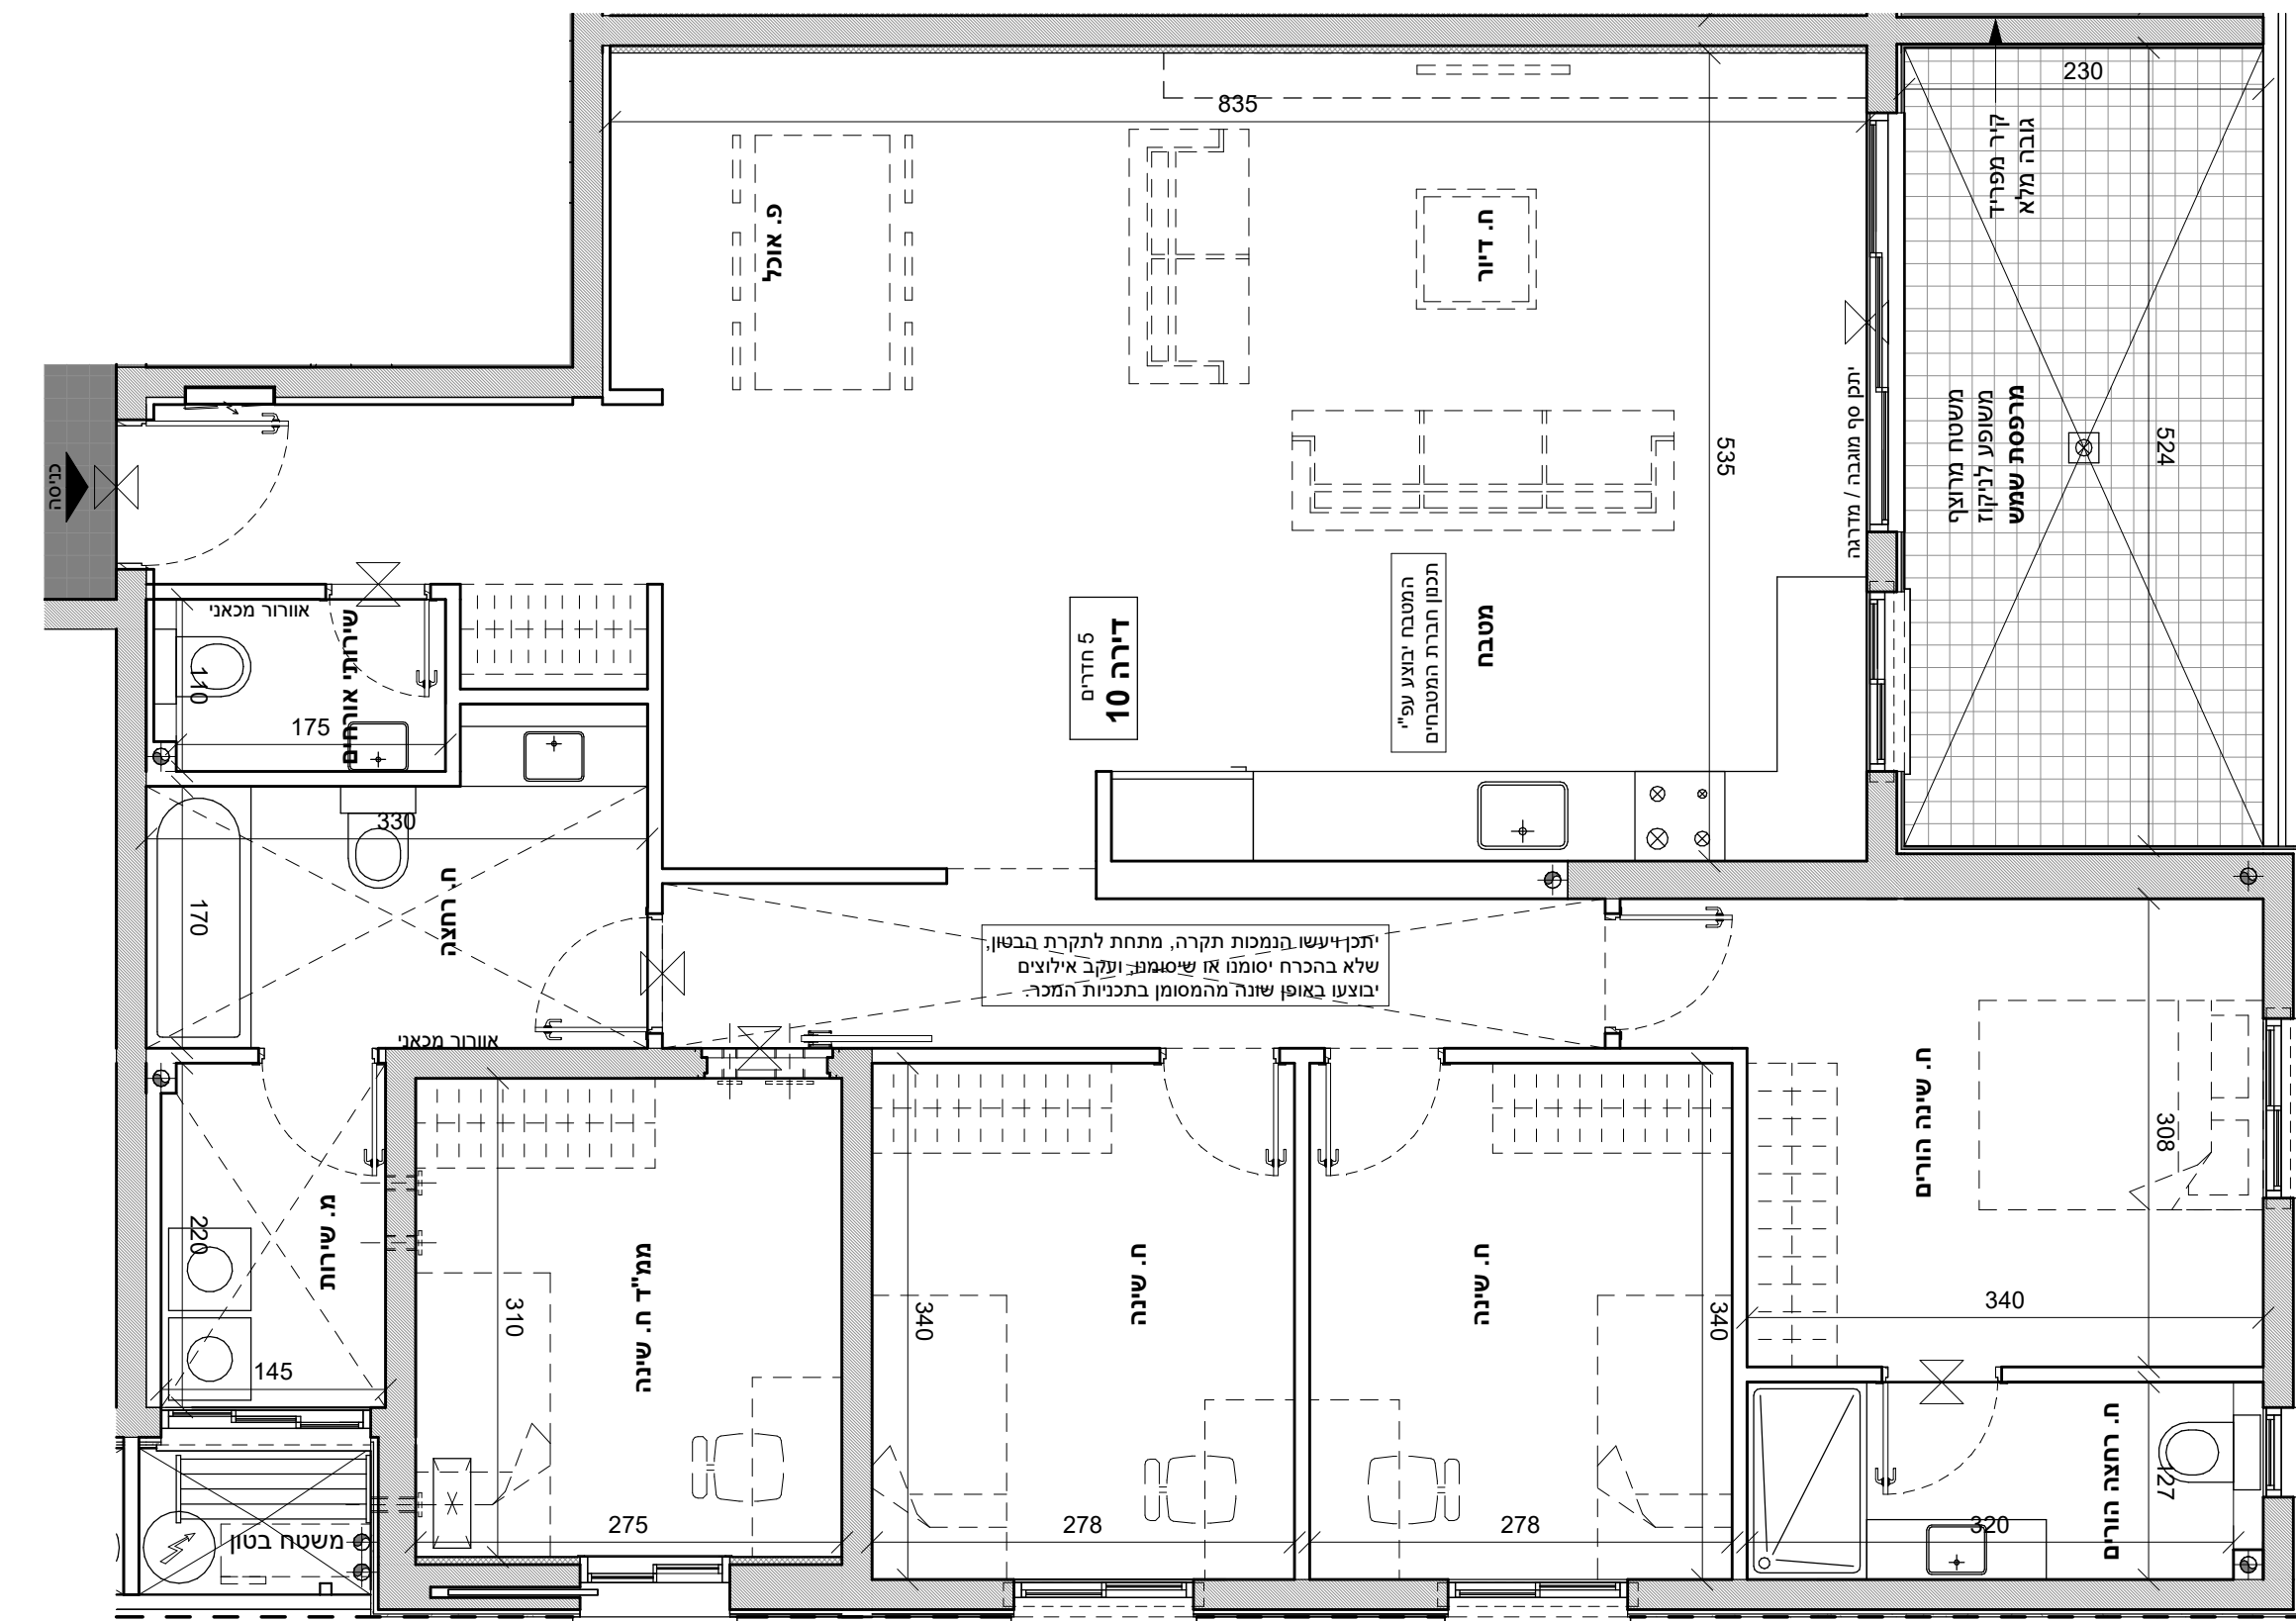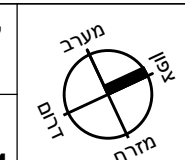

מסתור כביסה קו קירוי עליון

0 1:50 2.5m