


מגרש 202


דירה 12

קומה 2 | 5 חדרים


הערות:
- ייתכן שינויים והתאמות בשל דרישות הרשויות, המתכננים והיועצים.
- הריהוט להמחשה בלבד.
- כל פריט המסומן בתכניות המכר, אשר איננו מצוין במפורש ובאופן פוזיטיבי במפרט הטכני ו/או בהסכם ונספחיו, סומן לשם המחשה בלבד, והוא איננו מהווה חלק מהמכר ואינו כלול בתמורה.
- יש לקרוא את התכניות יחד עם הערות ומקרא סימונים המופיעים בדף הערות ובצמוד למפרט מכר.

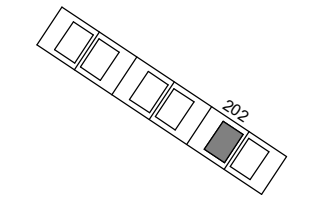

תכנית העמדה סכמתית

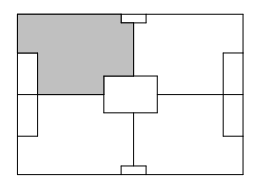



תכנית קומה סכמתית

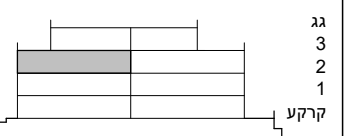

גג 3
2
1
קרקע

חתך סכמתי

ק"מ 1 : 50
תאריך 18/02/2024

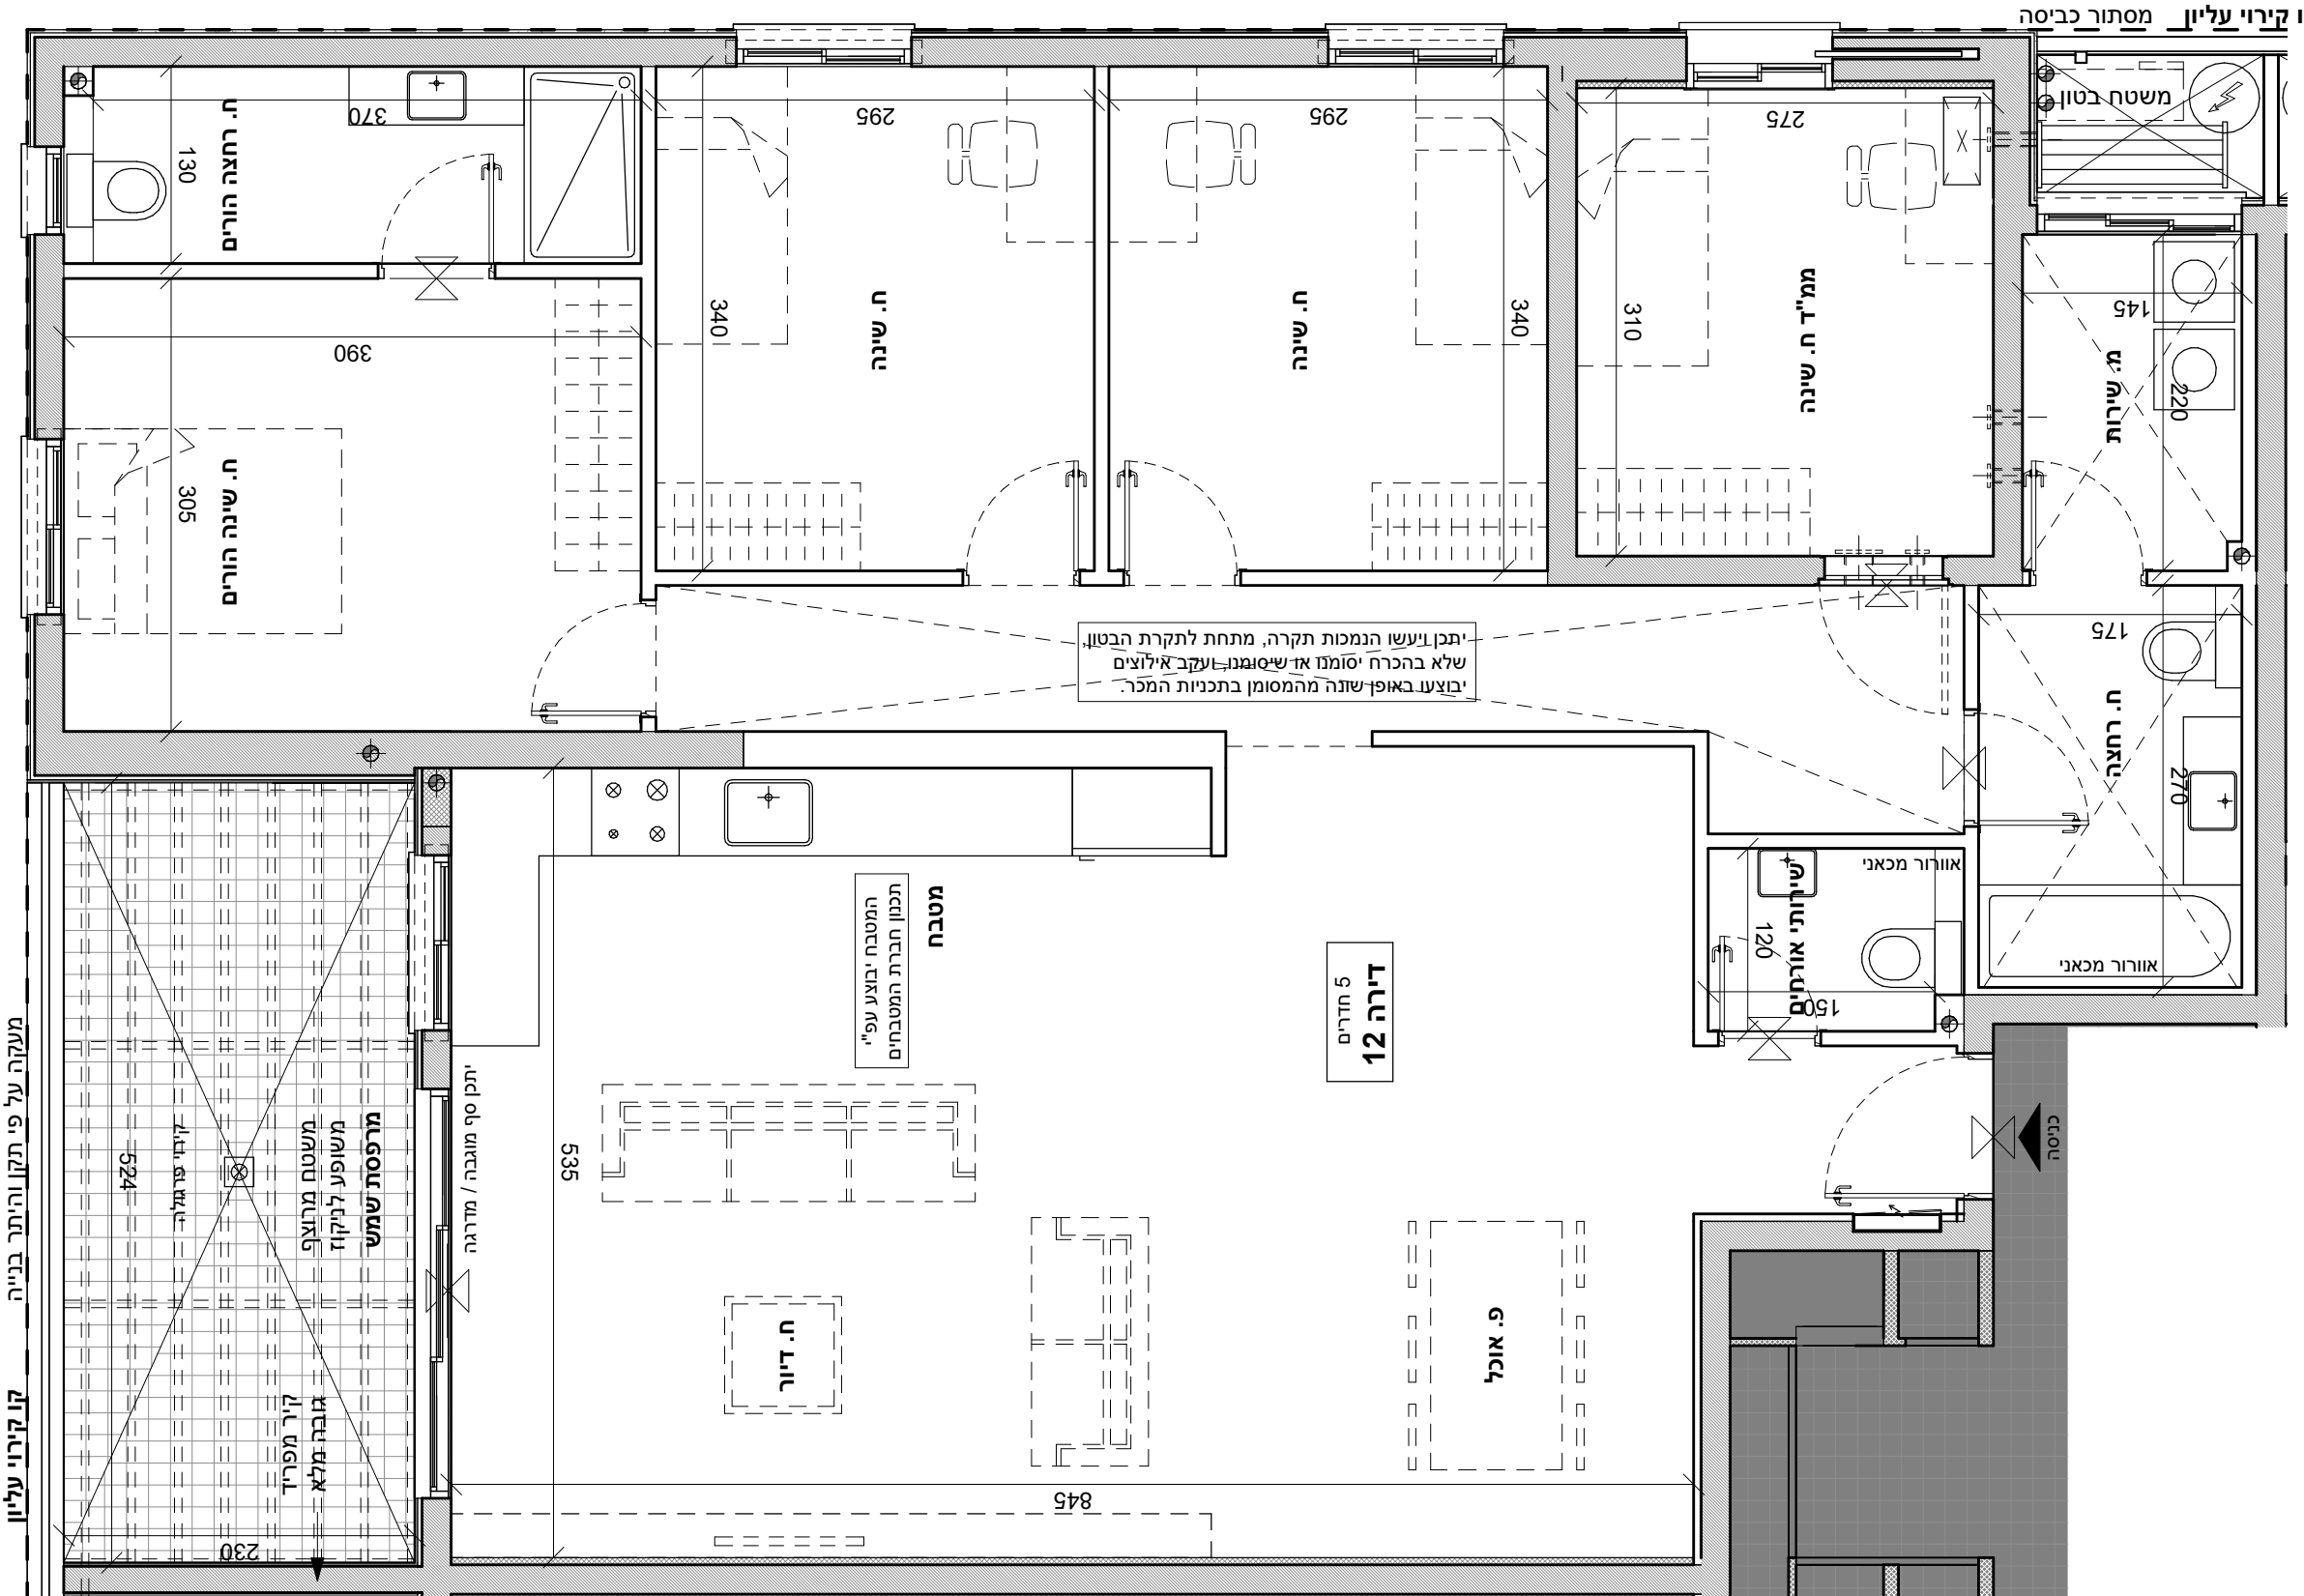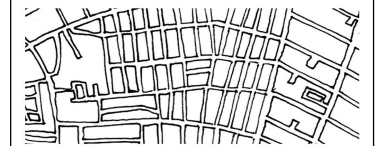

היחיד שתיאר ולקח יף יחיד השלמת
היחיד יורגל על

