


מגרש 203


דירה 1

קומת קרקע 4 חדרים


- ייתכן שינויים והתאמות בשל דרישות הרשויות, המתכננים והיועצים.
- הריהוט להמחשה בלבד.
- כל פריט המסומן בתכנית המכר, אשר איננו מצוין במפורש ובאופן פוזיטיבי במפרט הטכני ו/או בהסכם ונספחיו, סומן לשם המחשה בלבד, והוא איננו מהווה חלק מהמכר ואינו כלול בתמורה.
- יש לקרוא את התכנית יחד עם הערות ומקרא סימונים המופיעים בדף הערות ובצמוד למפרט מכר.

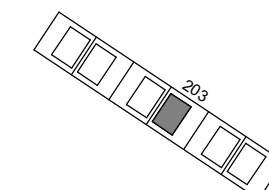


תכנית העמדה סכמתית

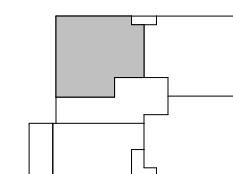

תכנית קומה סכמתית

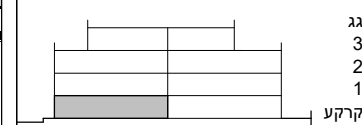

חצר סכמתי

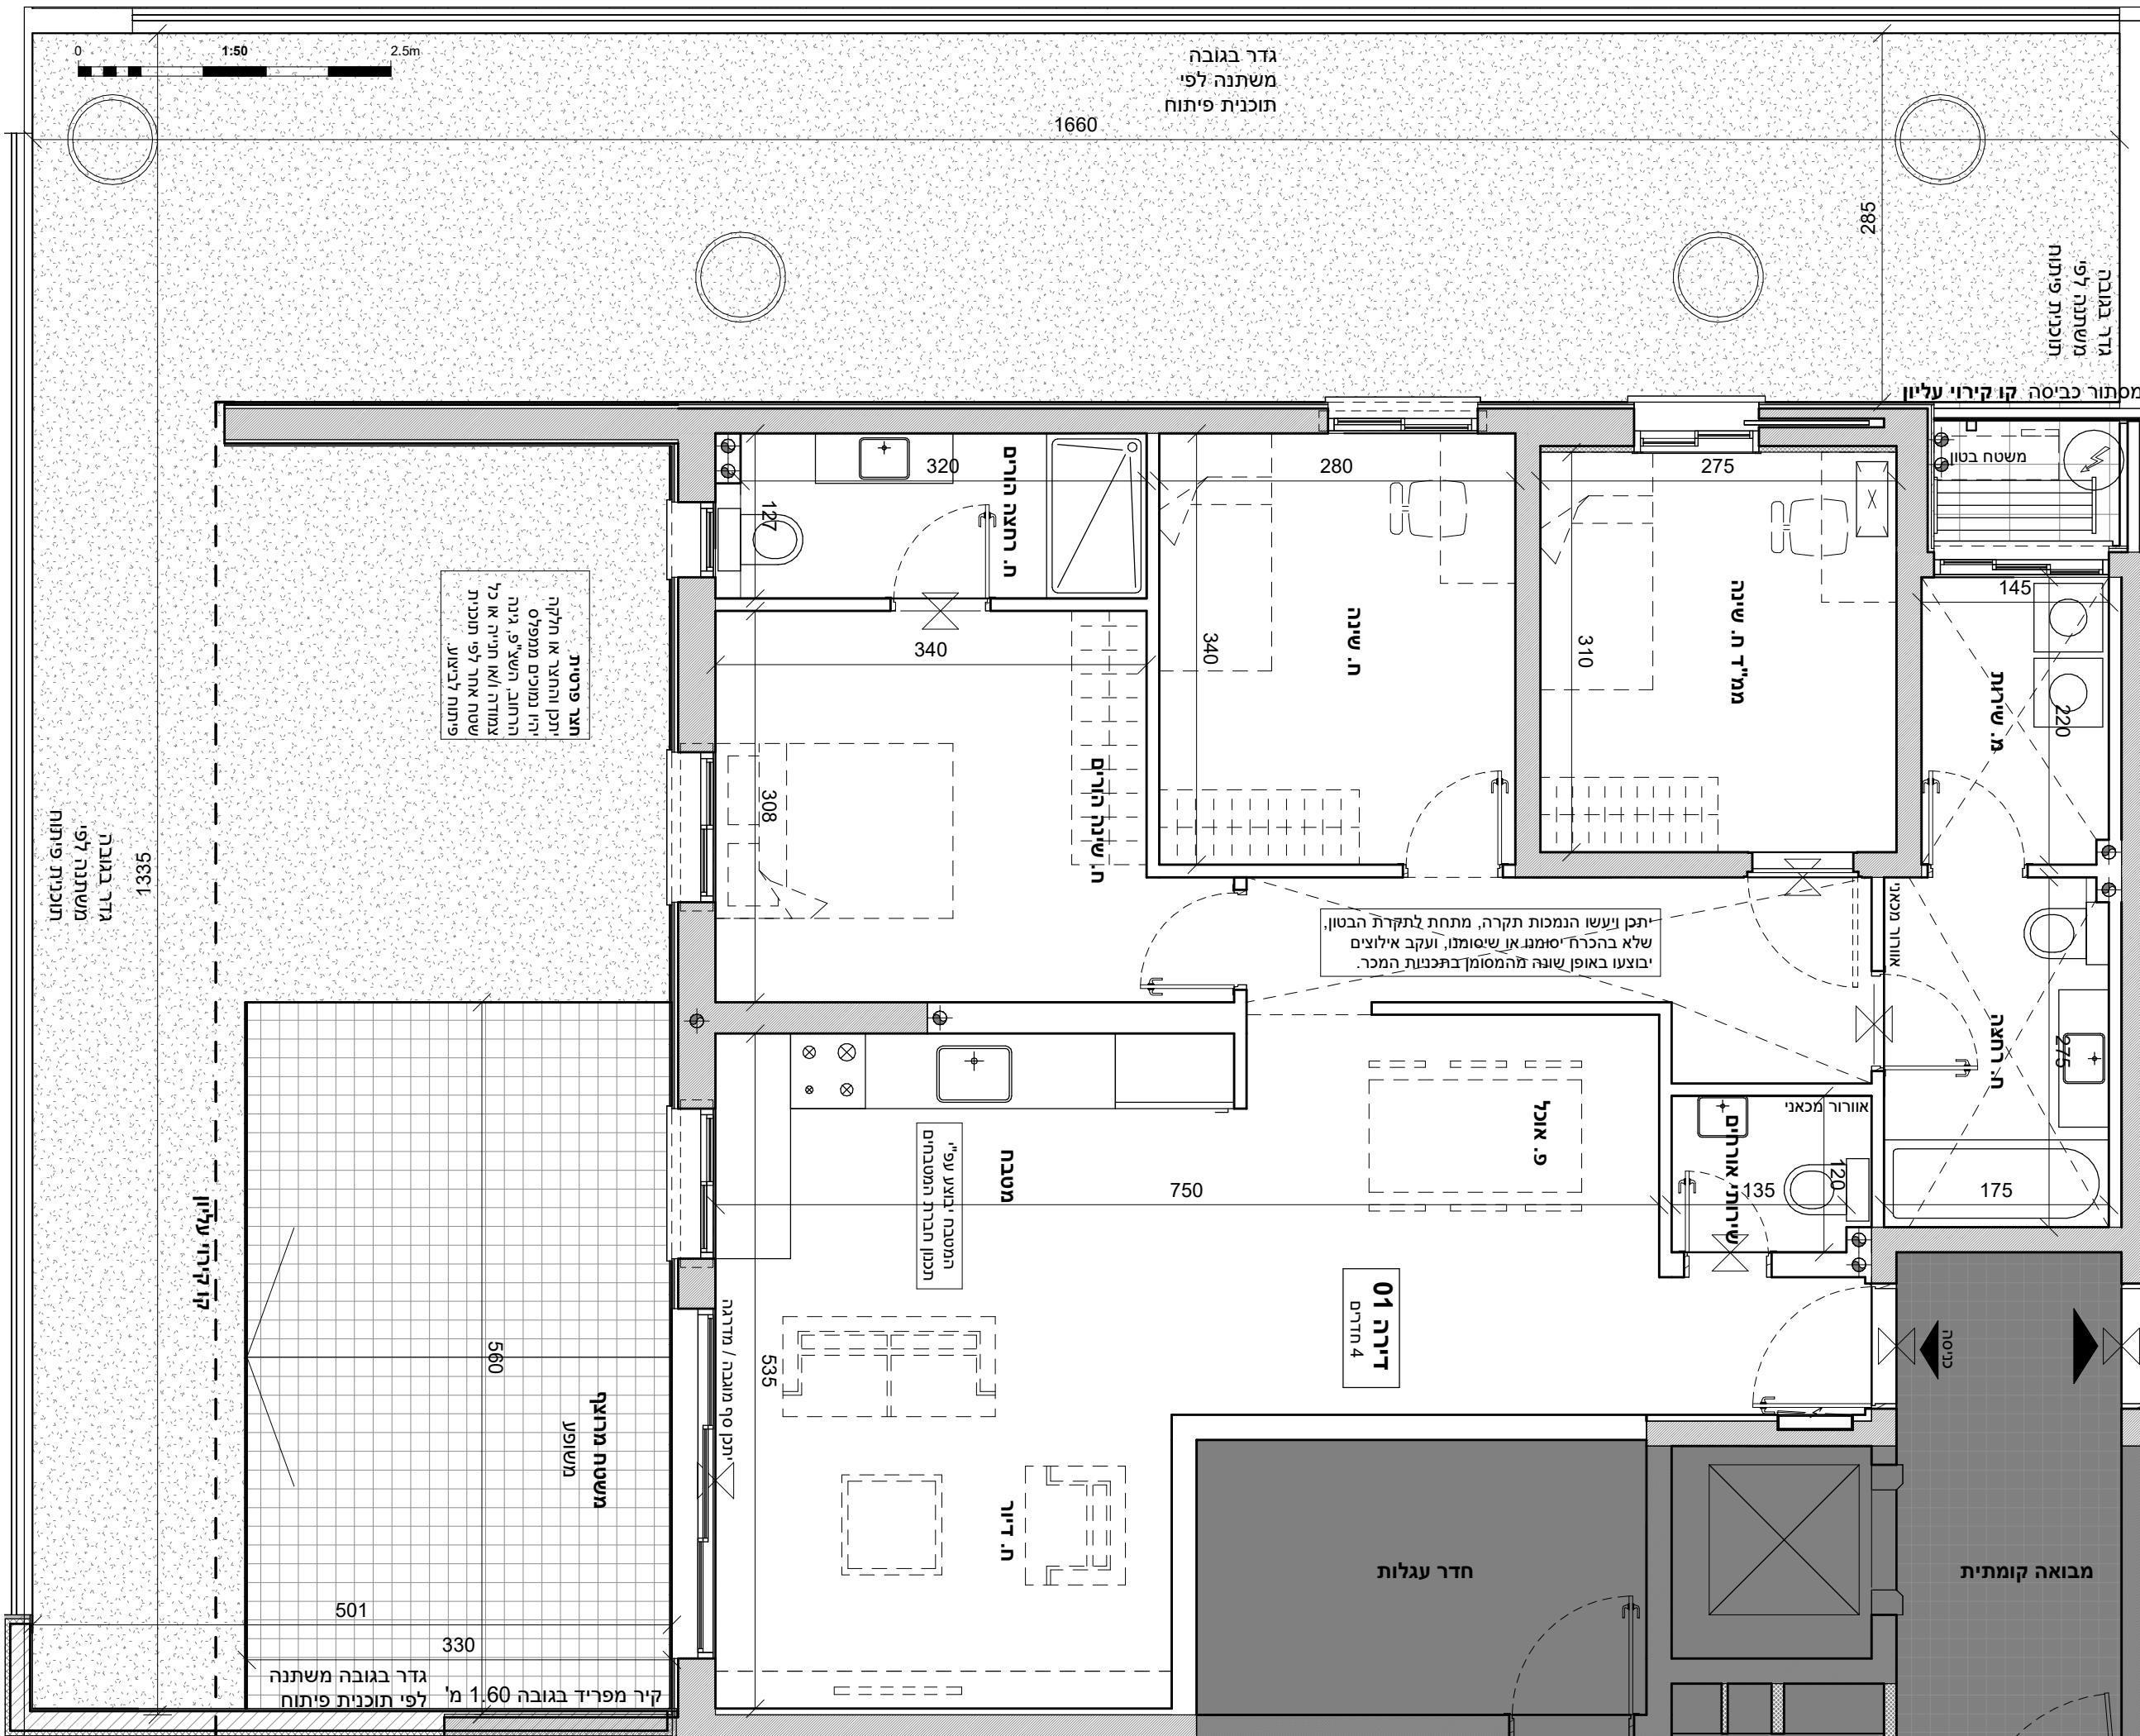

גדר בגובה
משתנה לפי
תוכנית פיתוח

1660

גדר בגובה
משתנה לפי
תוכנית פיתוח

מסלול כביסה קו קירוי עליון

תא פטנט
יתכן והחצר או חלקה
יהיו נמוכים ממפלס
הרחוב. השל"פ, גינה
צמודה ו/או חניה או כל
שטח אחר לפי תוכנית
פיתוח לביצוע.

יתכן ועשו הנמכות תקרה, מתחת לתקרת הבטון,
שלא בהכרח יסומנו או שישומנו, ועקב אילוצים
יבוצעו באופן שונה מהמסומן בתכנית המכר.

מטבח
המטבח יבוצע עפ"י
תכנון חברת המטבחים

דירה 01
4 חדרים

משתח מרואץ
משופע

קיר מפריד בגובה 1.60 מ'
גדר בגובה משתנה
לפי תוכנית פיתוח

1335
16.10
1335
1335