


מגרש 203


דירה 5

קומה 1 5 חדרים


העלות - ייתכן שינויים והתאמות בשל דרישות הרשויות, המתכננים והיועצים.  
- הריהוט להמחשה בלבד.  
- כל פריט המסומן בתכניות המכר, אשר אינו מצוין במפורש ובאופן פוזיטיבי במפרט הטכני ו/או בהסכם ונספחיו, סומן לשם המחשה בלבד, והוא אינו מהווה חלק מהמכר ואינו כלול בתמורה.  
- יש לקרוא את התכניות יחד עם הערות ומקרא סימונים המופיעים בדף הערות ובצמוד למפרט מכר.

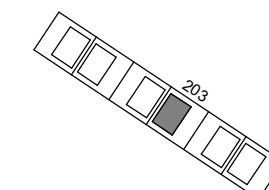

תכנית העמדה סכמתית

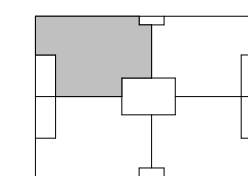

תכנית קומה סכמתית

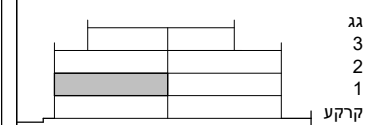


חתך סכמתי

ק"מ  
1 : 50  
תאריך  
18/02/2024



מסתור כביסה קו קירוי עליון

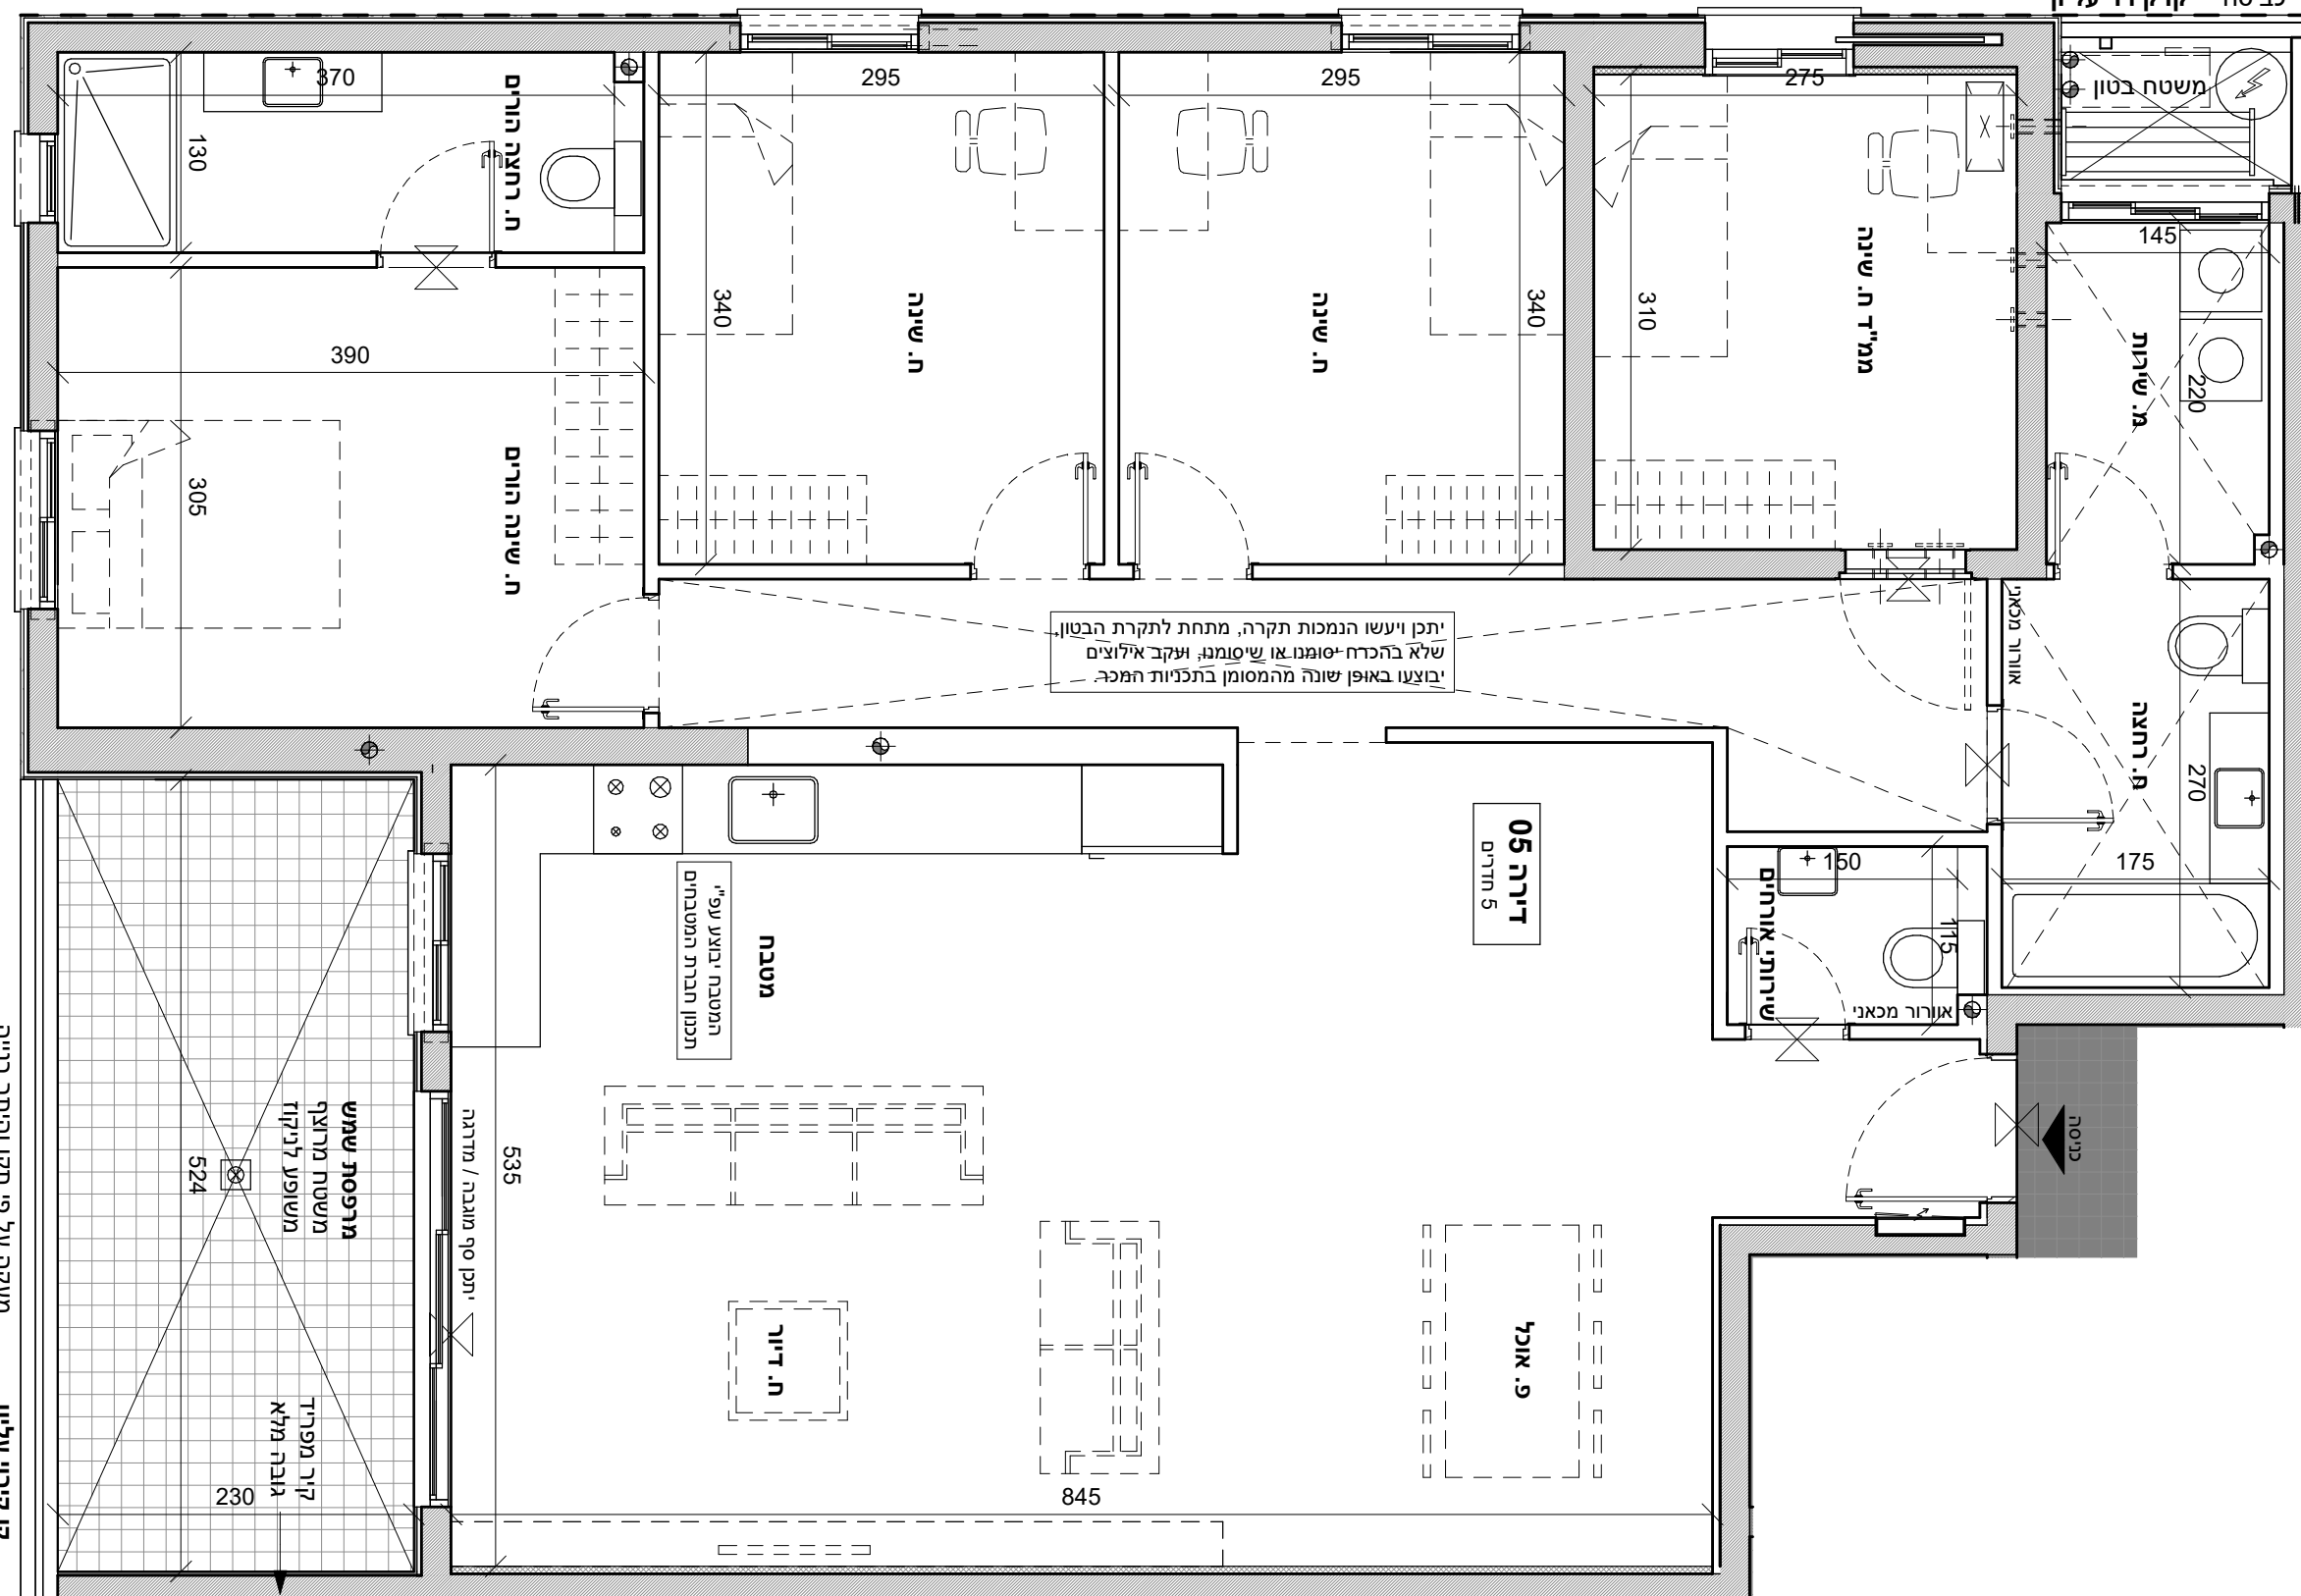

מעקה על פי תקן והיתר בנייה  
קו קירוי עליון

