


מגרש 203


דירה 6

קומה 1
5 חדרים


העלות ייתכן שינויים והתאמות בשל דרישות הרשויות, המתכננים והיועצים.
- הריהוט להמחשה בלבד.
- כל פריט המסומן בתכניות המכר, אשר איננו מצוין במפורש ובאופן פוזיטיבי במפרט הטכני ו/או בהסכם ונספחיו, סומן לשם המחשה בלבד, והוא איננו מהווה חלק מהמכר ואינו כלול בתמורה.
- יש לקרוא את התכניות יחד עם הערות ומקרא סימונים המופיעים בדף הערות ובצמוד למפרט מכר.

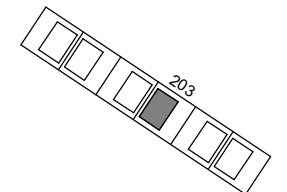

תכנית העמדה סכמתית



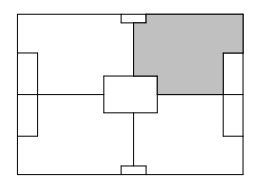


תכנית קומה סכמתית

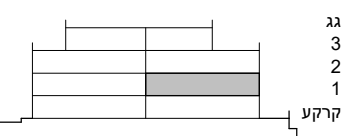

חצר סכמתי
קרקע
גג
3
2
1

ק"מ
1 : 50
תאריך
18/02/2024

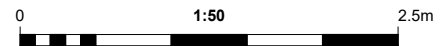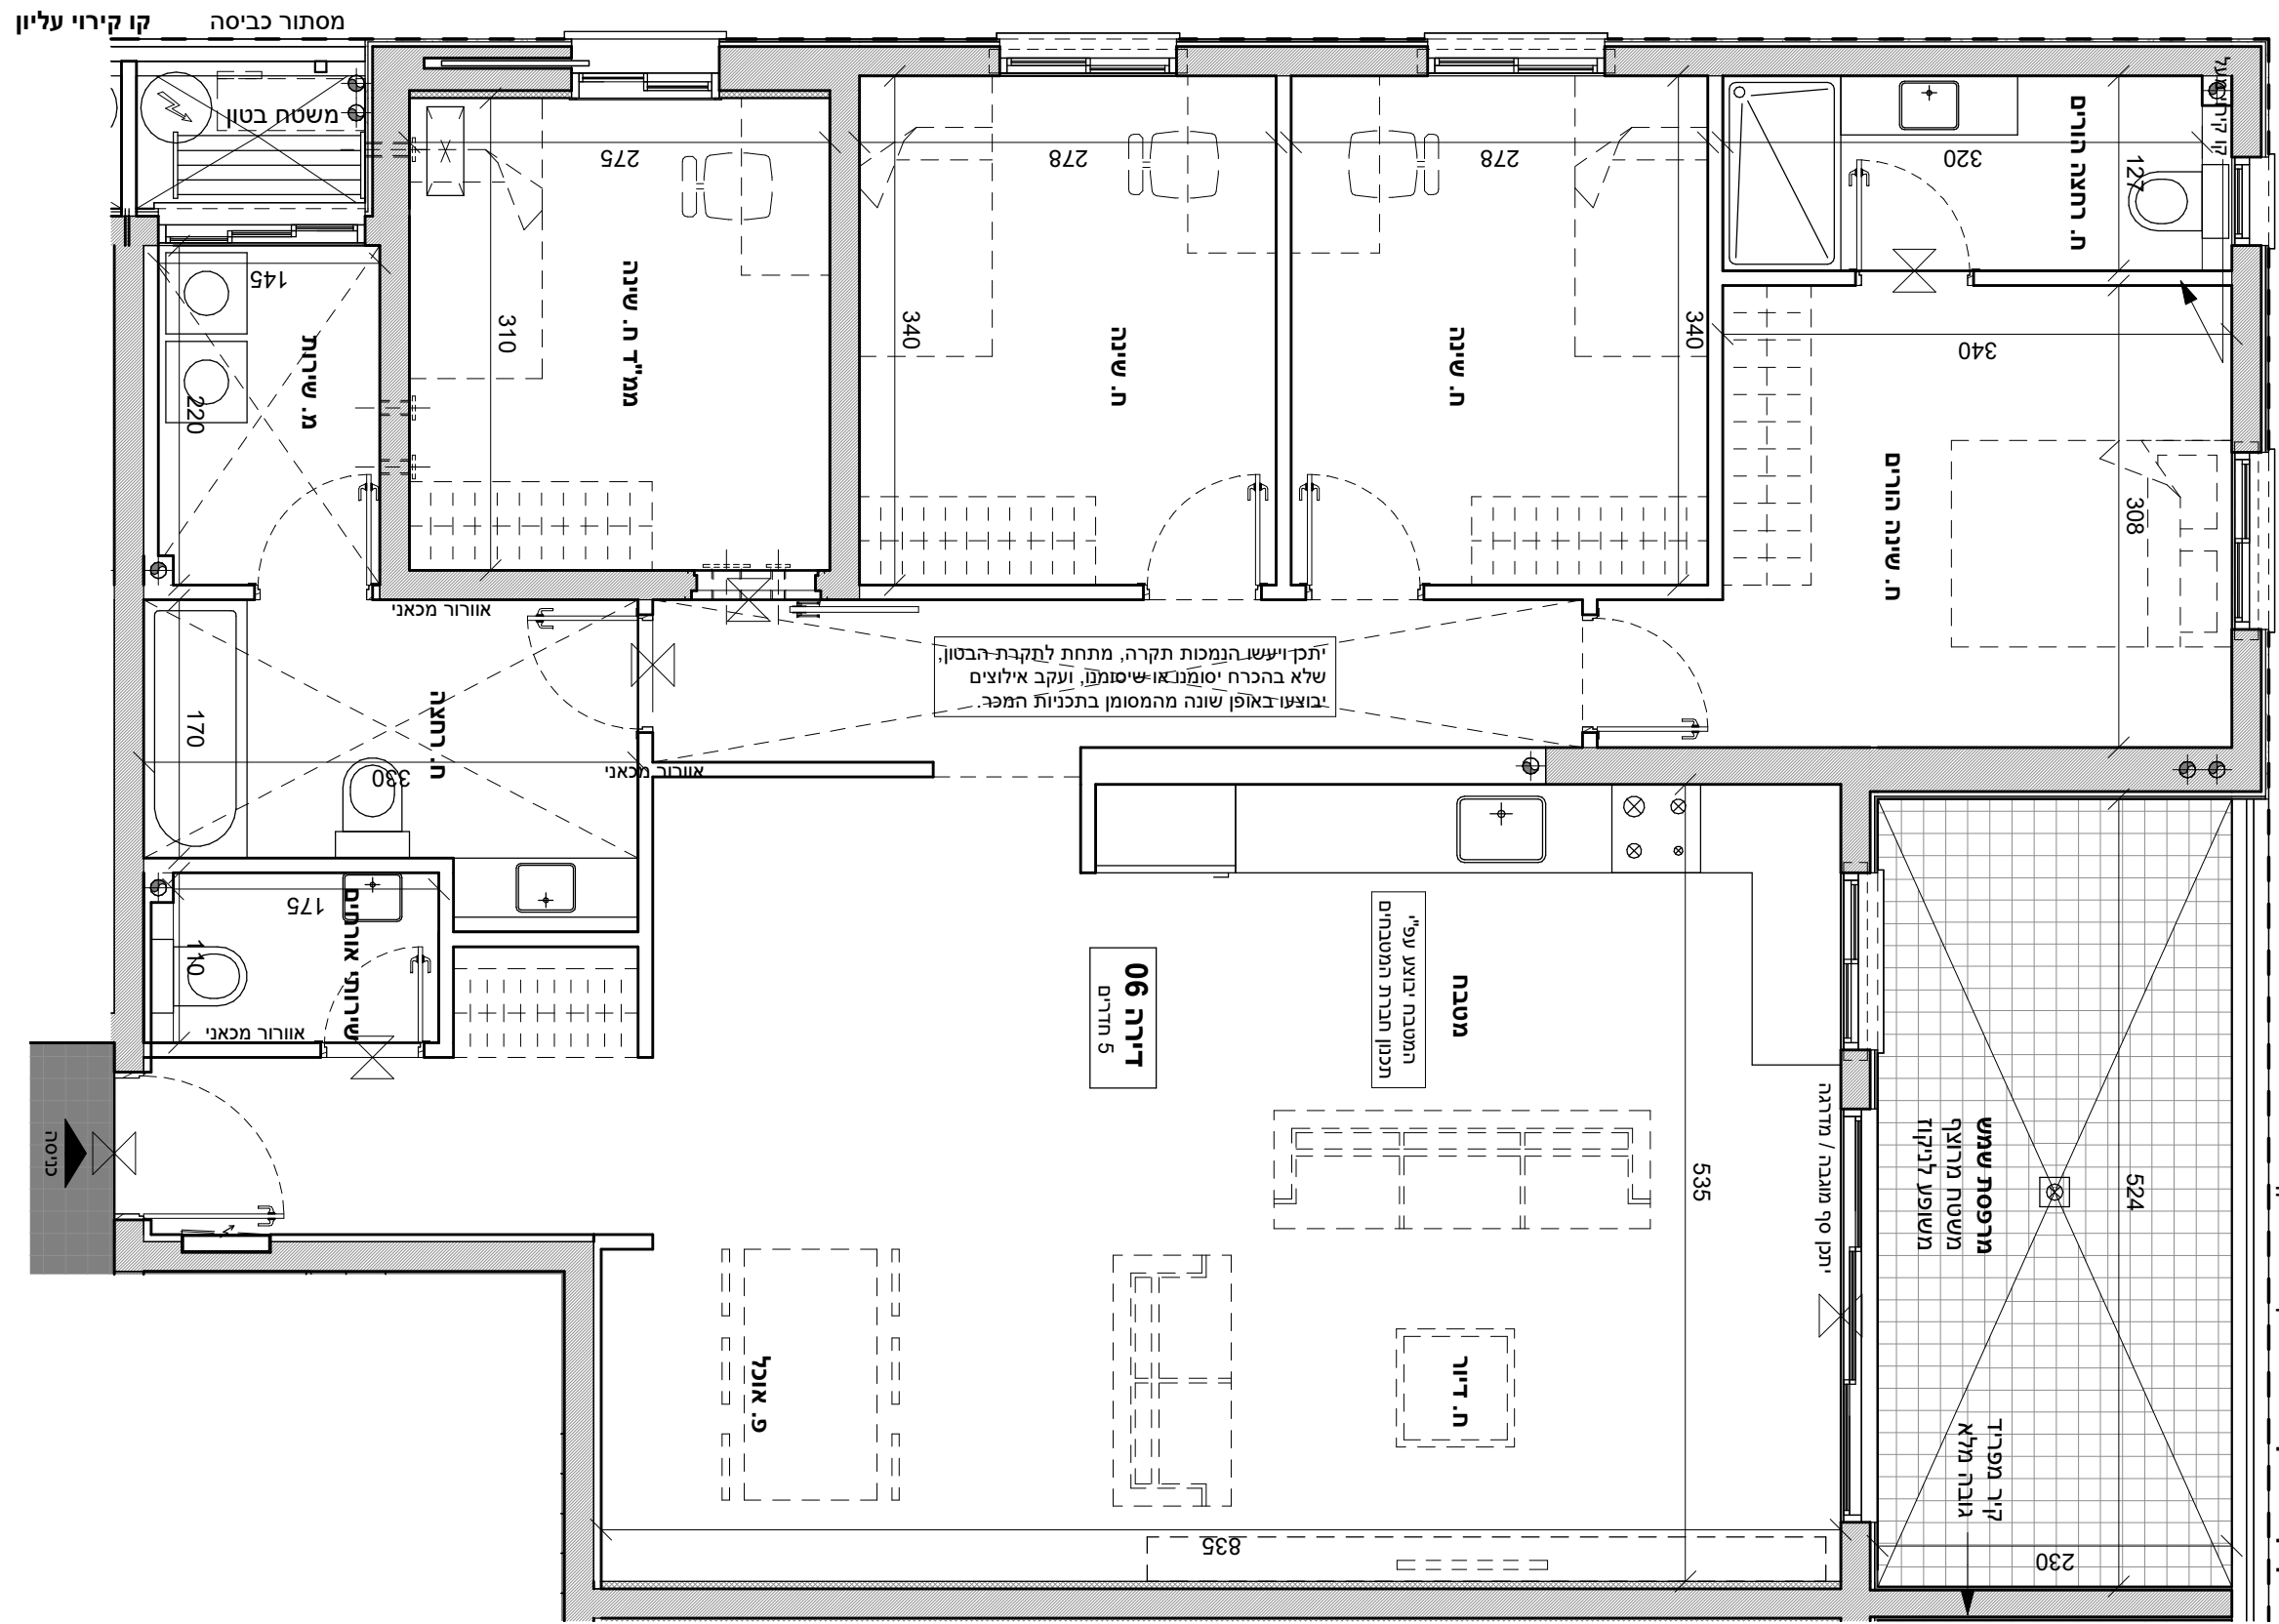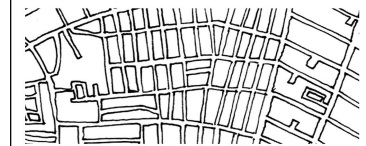

קו קירוי עליון
מקעה על פי תקן והיתר בנייה

מסתור כביסה
קו קירוי עליון