


מגרש 203


דירה 7

קומה 1 | 5 חדרים


הקומה ייתכן שינויים והתאמות בשל דרישות הרשויות, המתכננים והיועצים.
הריהוט להמחשה בלבד.
- כל פריט המסומן בתכניות המכר, אשר איננו מצוין במפורש ובאופן פוזיטיבי במפרט הטכני ו/או בהסכם ונספחים, סומן לשם המחשה בלבד, והוא איננו מהווה חלק מהמכר ואינו כלול בתמורה.
- יש לקרוא את התכניות יחד עם הערות ומקרא סימונים המופיעים בדף הערות ובצמוד למפרט מכר.

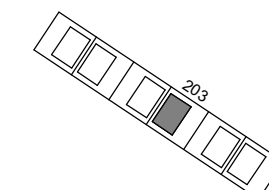


תכנית העמדה סכמתית

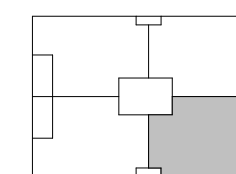


תכנית קומה סכמתית

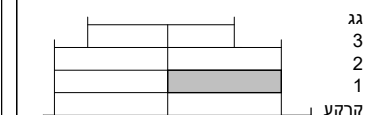


חתר סכמתי

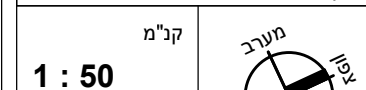

ק"מ
1 : 50
תאריך
18/02/2024

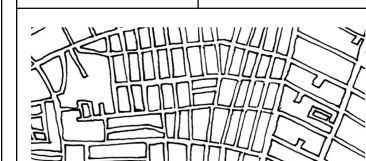

טלמון בירן סטודיו לאדריכלות
studio@talmonbiran.com | 077-2008825

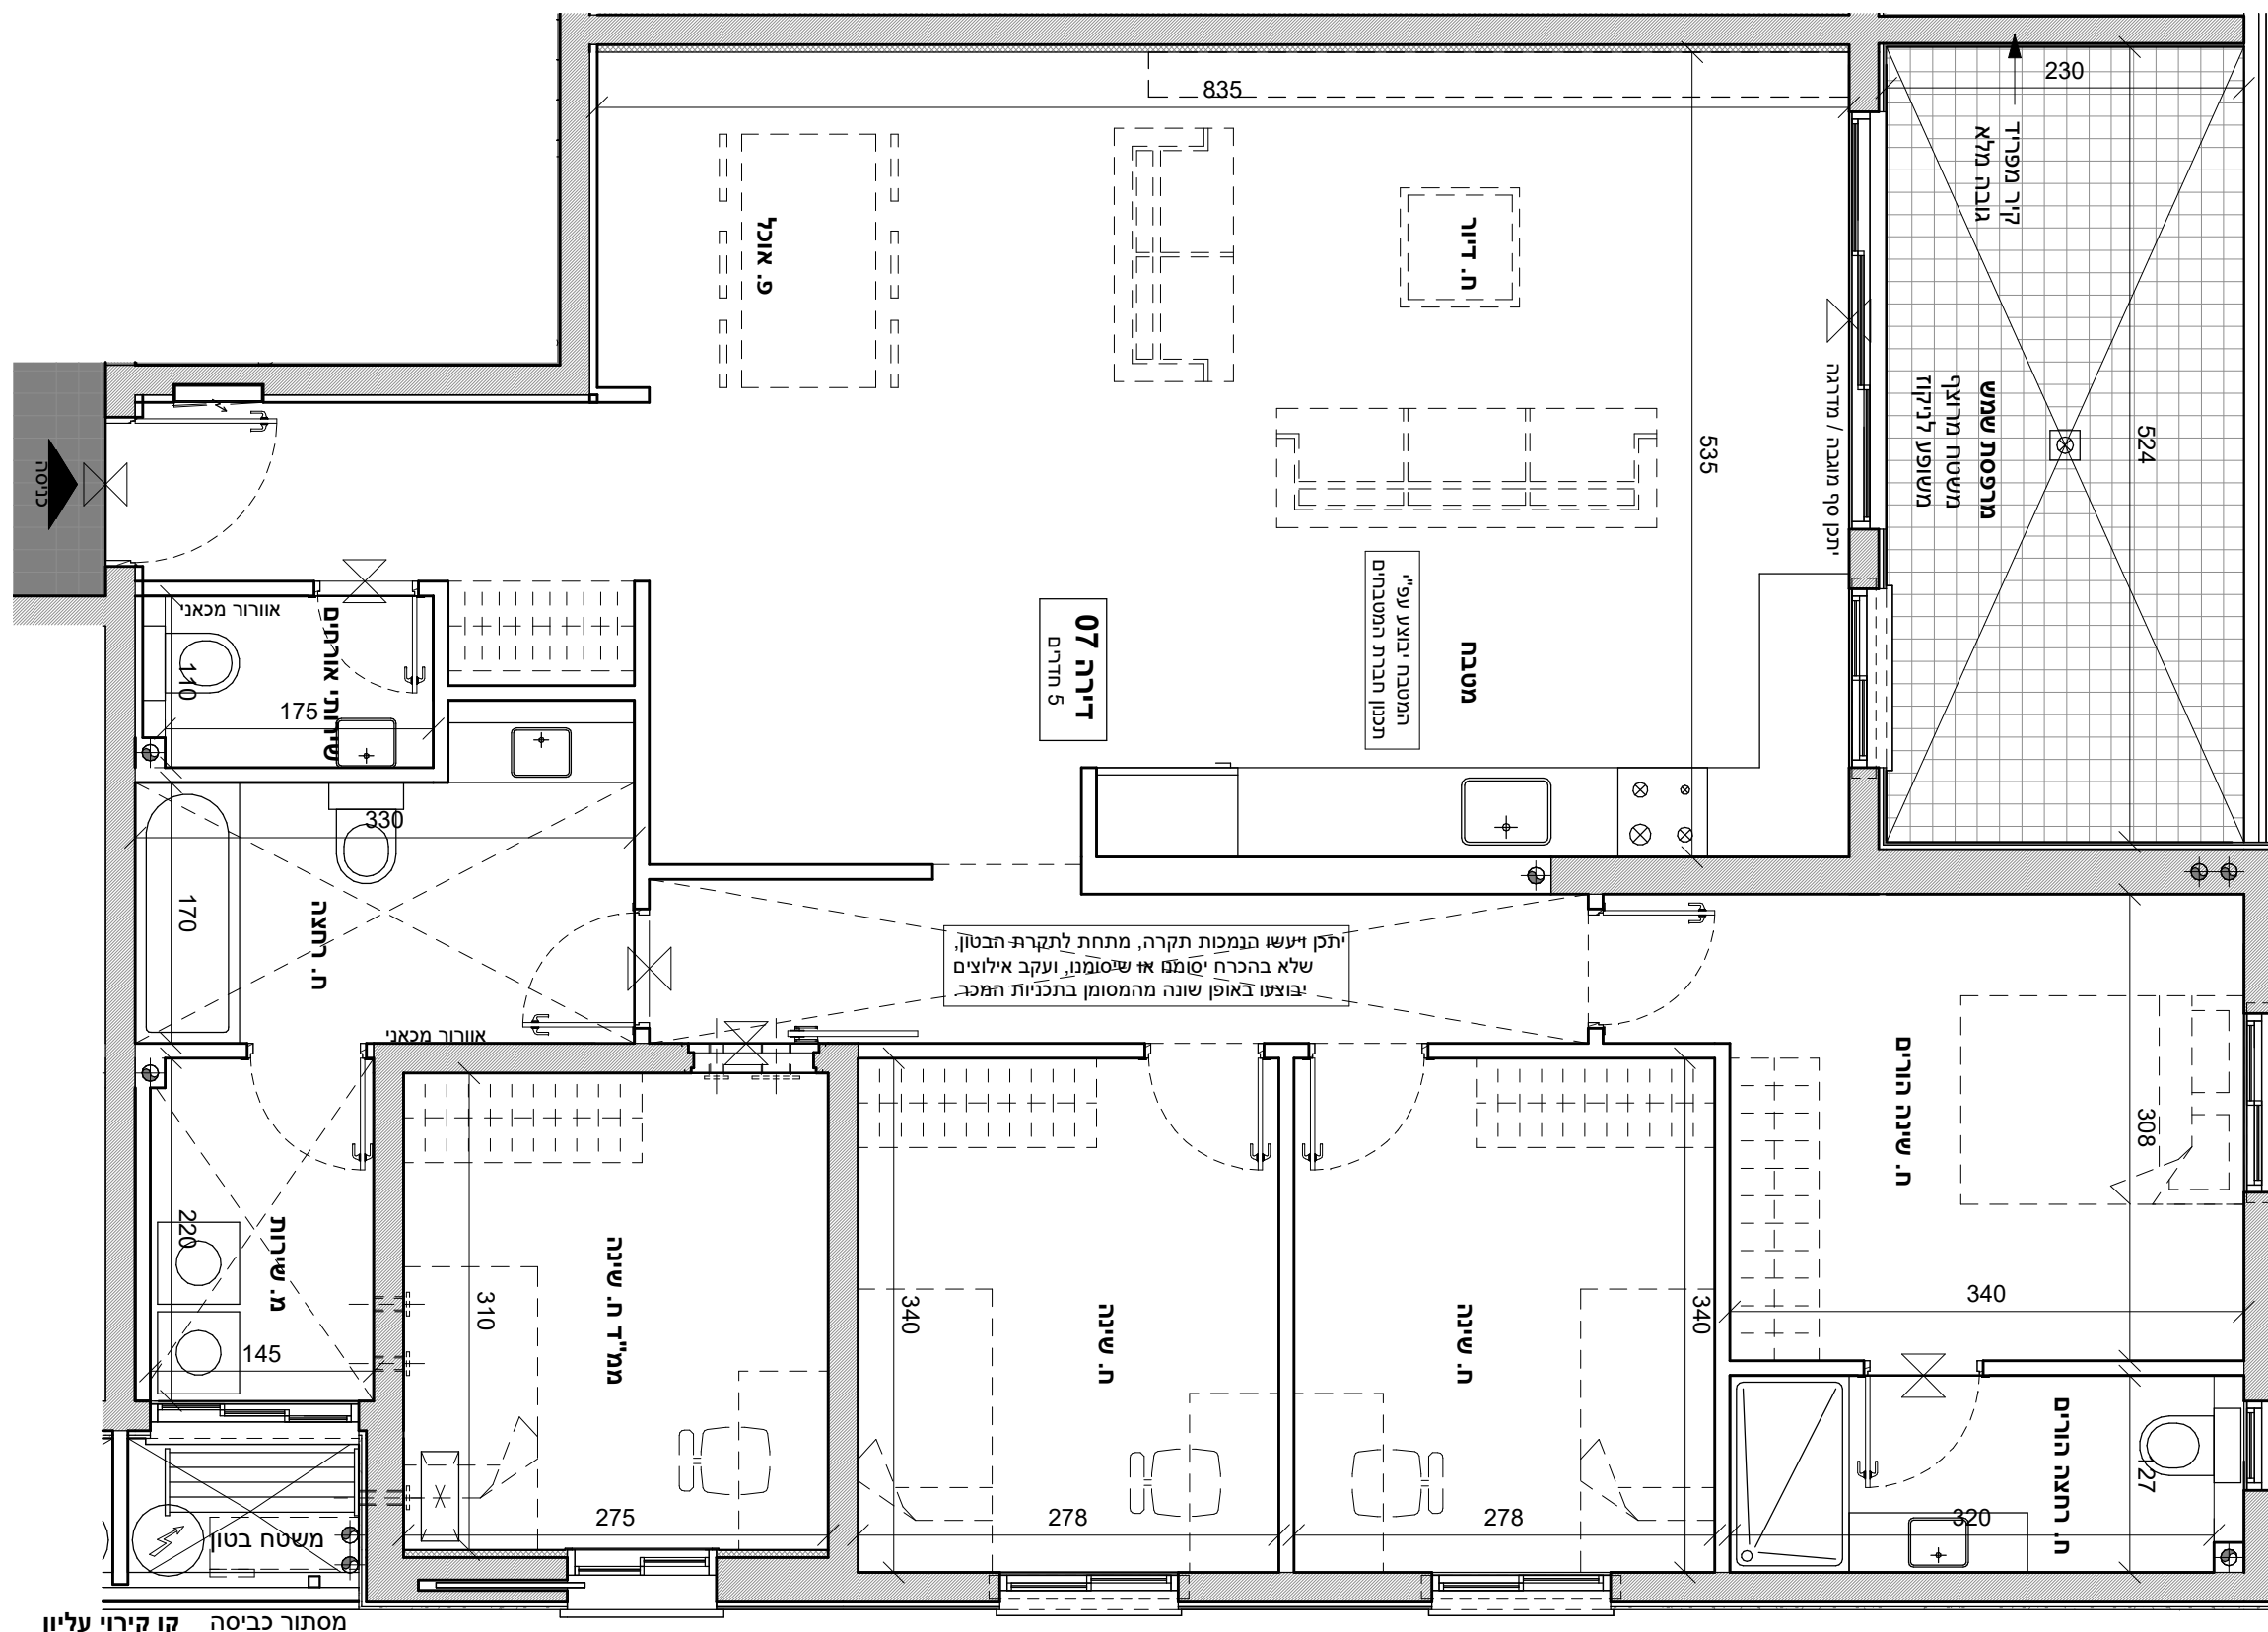

יתכן ויעשו הנמכות תקרה, מתחת לתקרת הבטון, שלא בהכרח יסומנו או שייסומנו, ועקב אילוצים יבוצעו באופן שונה מהמסומן בתכניות המכר.

מסתור כביסה קו קירוי עליון

