



מגרש 203

דירה 8


קומה 1 / **5 חדרים**
היתרון
- ייתכן שינויים והתאמות בשל דרישות הרשויות, המתכננים והיועצים.
- הריהוט להמחשה בלבד.
- כל פריט המסומן בתכניות המכר, אשר איננו מצוין במפורש ובאופן פוזיטיבי במפרט הטכני ו/או בהסכם ונספחיו, סומן לשם המחשה בלבד, והוא איננו מהווה חלק מהמכר ואינו כלול בתמורה.
- יש לקרוא את התכניות יחד עם הערות ומקרא סימונים המופיעים בדף הערות ובצמוד למפרט מכר.

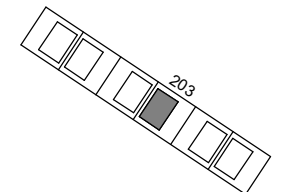

תכנית העמדה סכמתית


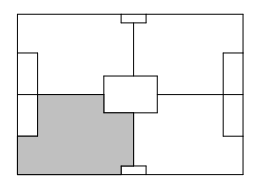


תכנית קומה סכמתית

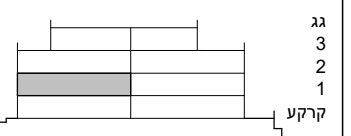


חצר סכמתי

קב"מ
1 : 50
תאריך
18/02/2024

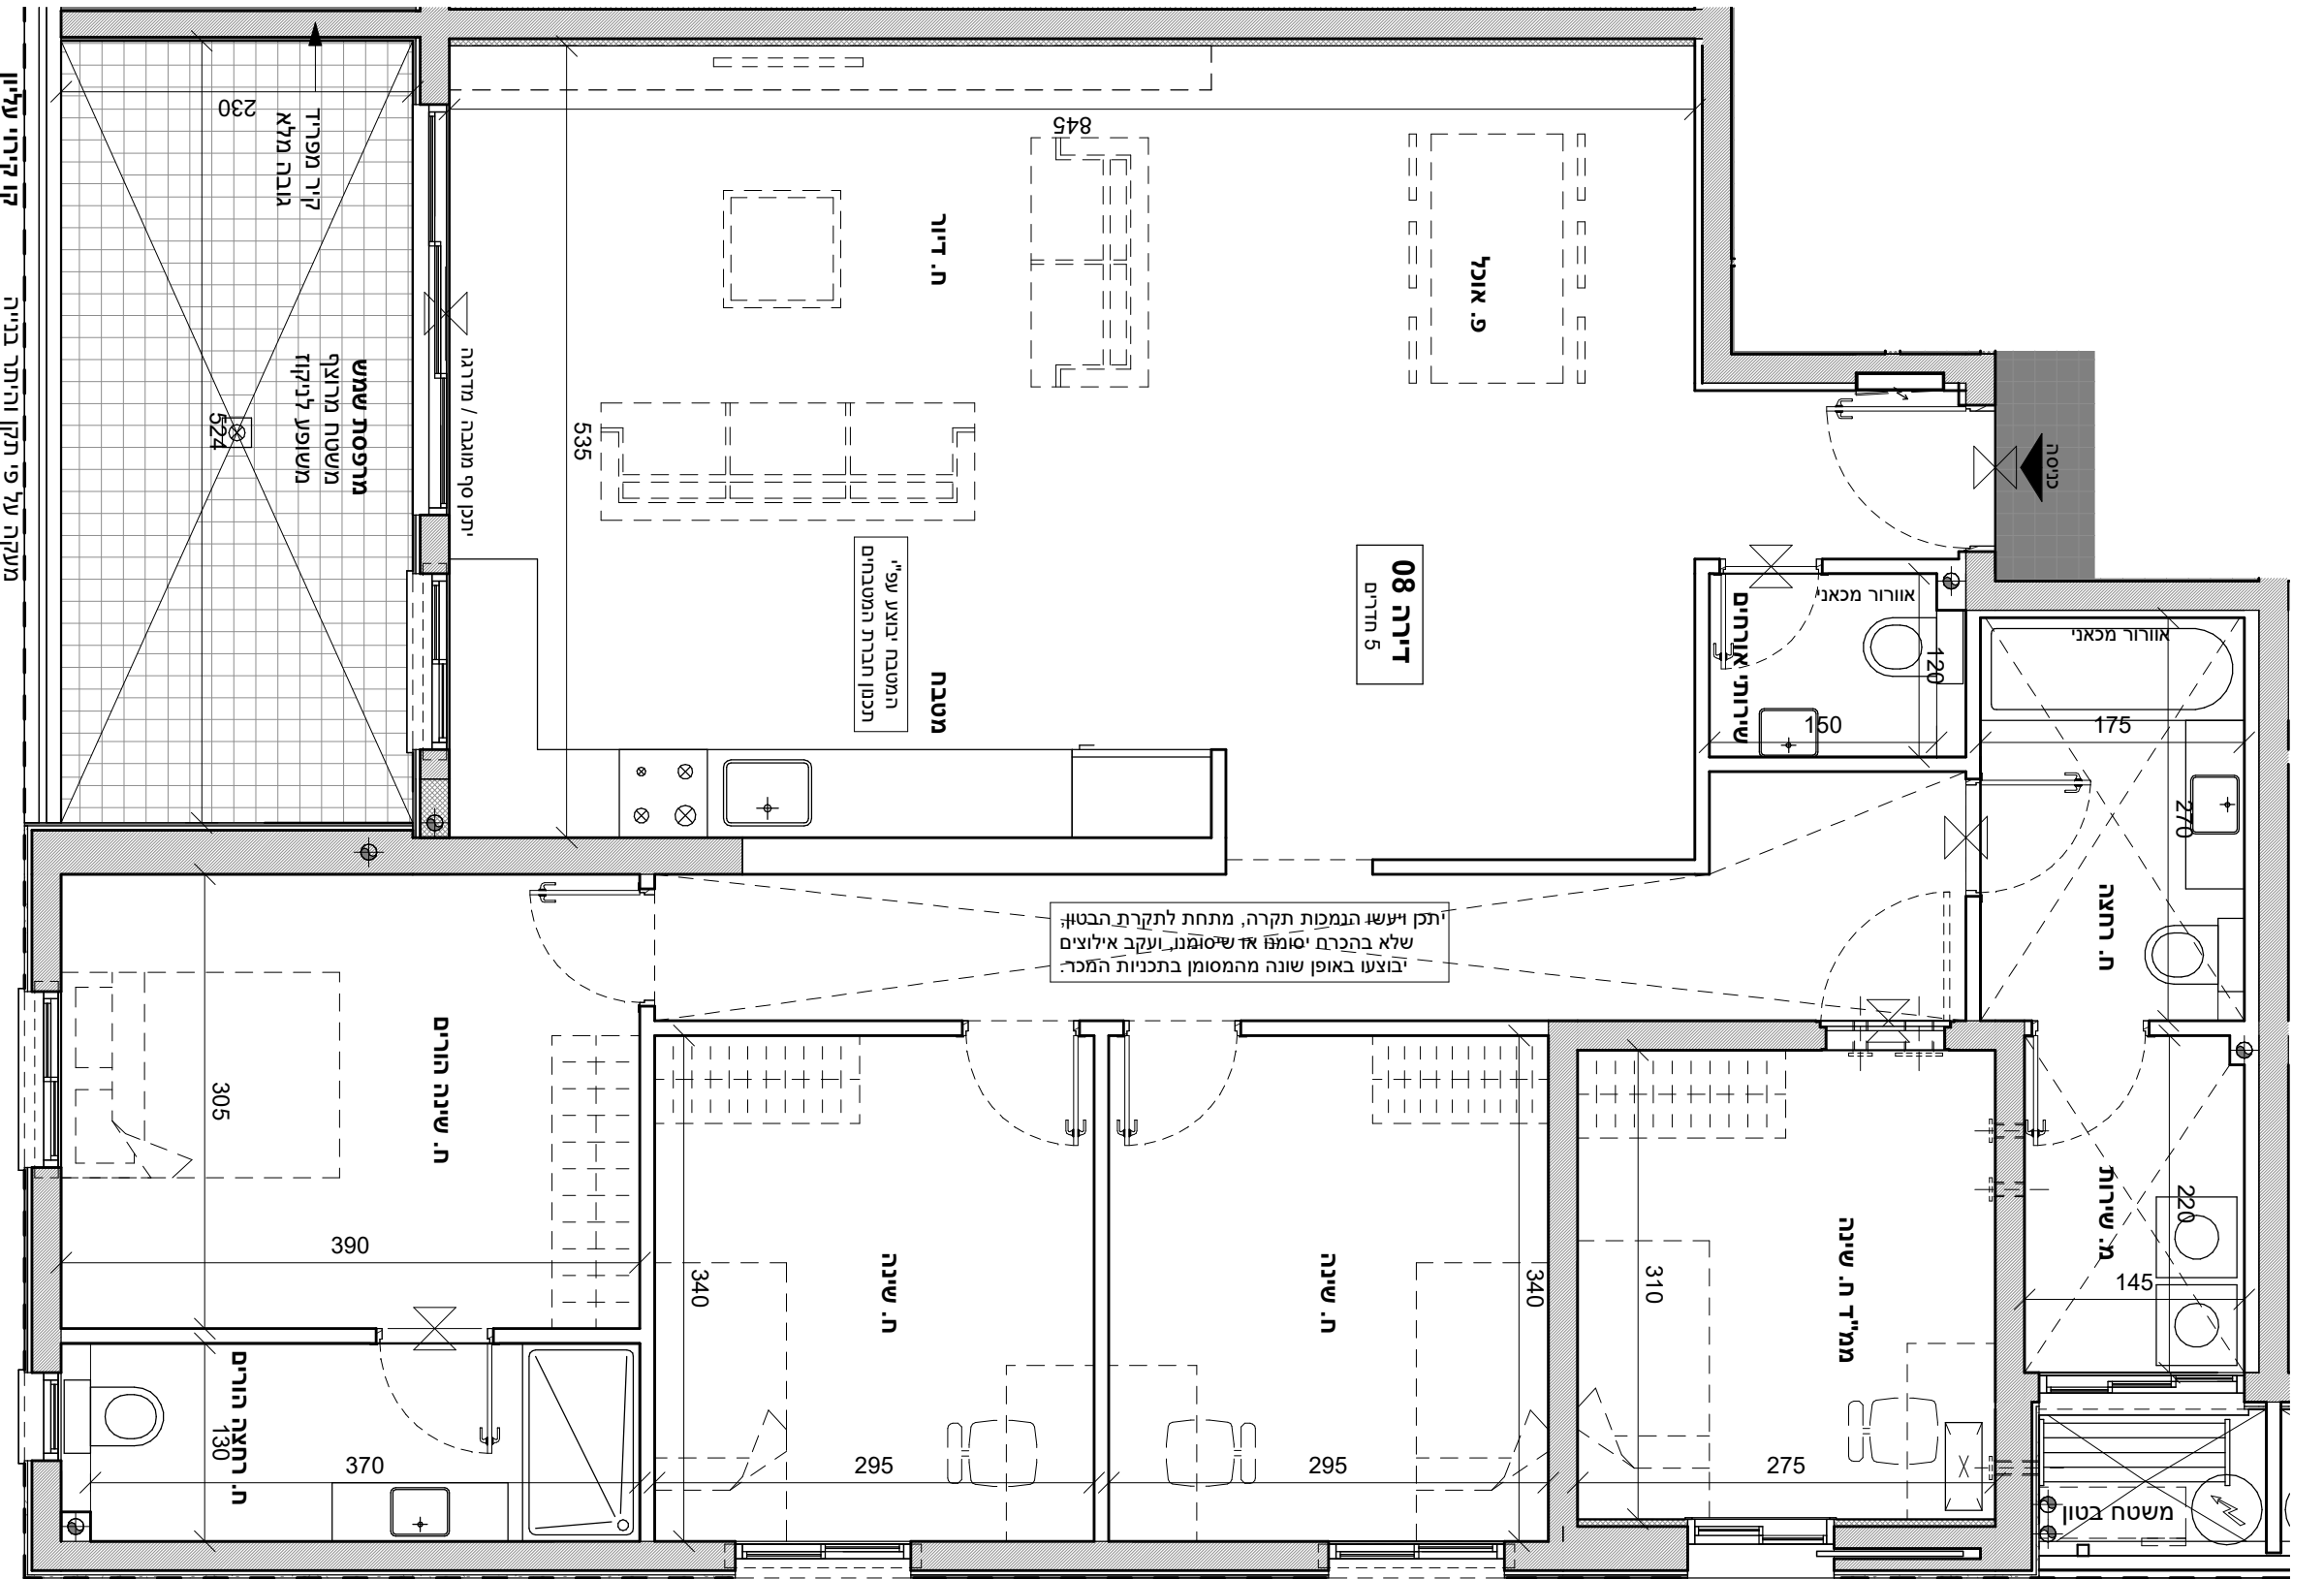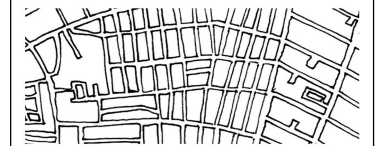

קו קירוי עליון מסתור כביסה

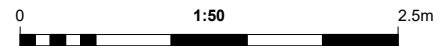

קו קירוי עליון
מעקה על פי תקן והיתר בנייה