



מגרש 203

דירה 10


קומה 2 / **5 חדרים**
 - ייתכנו שינויים והתאמות בשל דרישות הרשויות, המתכננים והיועצים.
 - הריהוט להמחשה בלבד.
 - כל פריט המסומן בתכניות המכר, אשר איננו מצוין במפורש ובאופן פוזיטיבי במפרט הטכני ו/או בהסכם ונספחיו, סומן לשם המחשה בלבד, והוא איננו מהווה חלק מהמכר ואינו כלול בתמורה.
 - יש לקרוא את התכניות יחד עם הערות ומקרא סימונים המופיעים בדף הערות ובצמוד למפרט מכר.

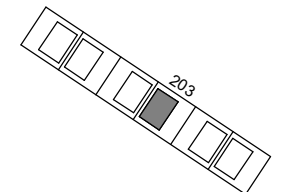

תכנית העמדה סכמתית



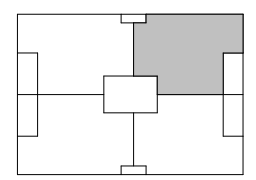


תכנית קומה סכמתית

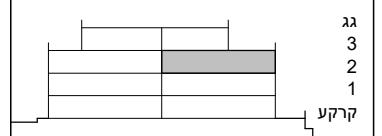

חתר סכמתי

ק"מ
1 : 50
תאריך
18/02/2024

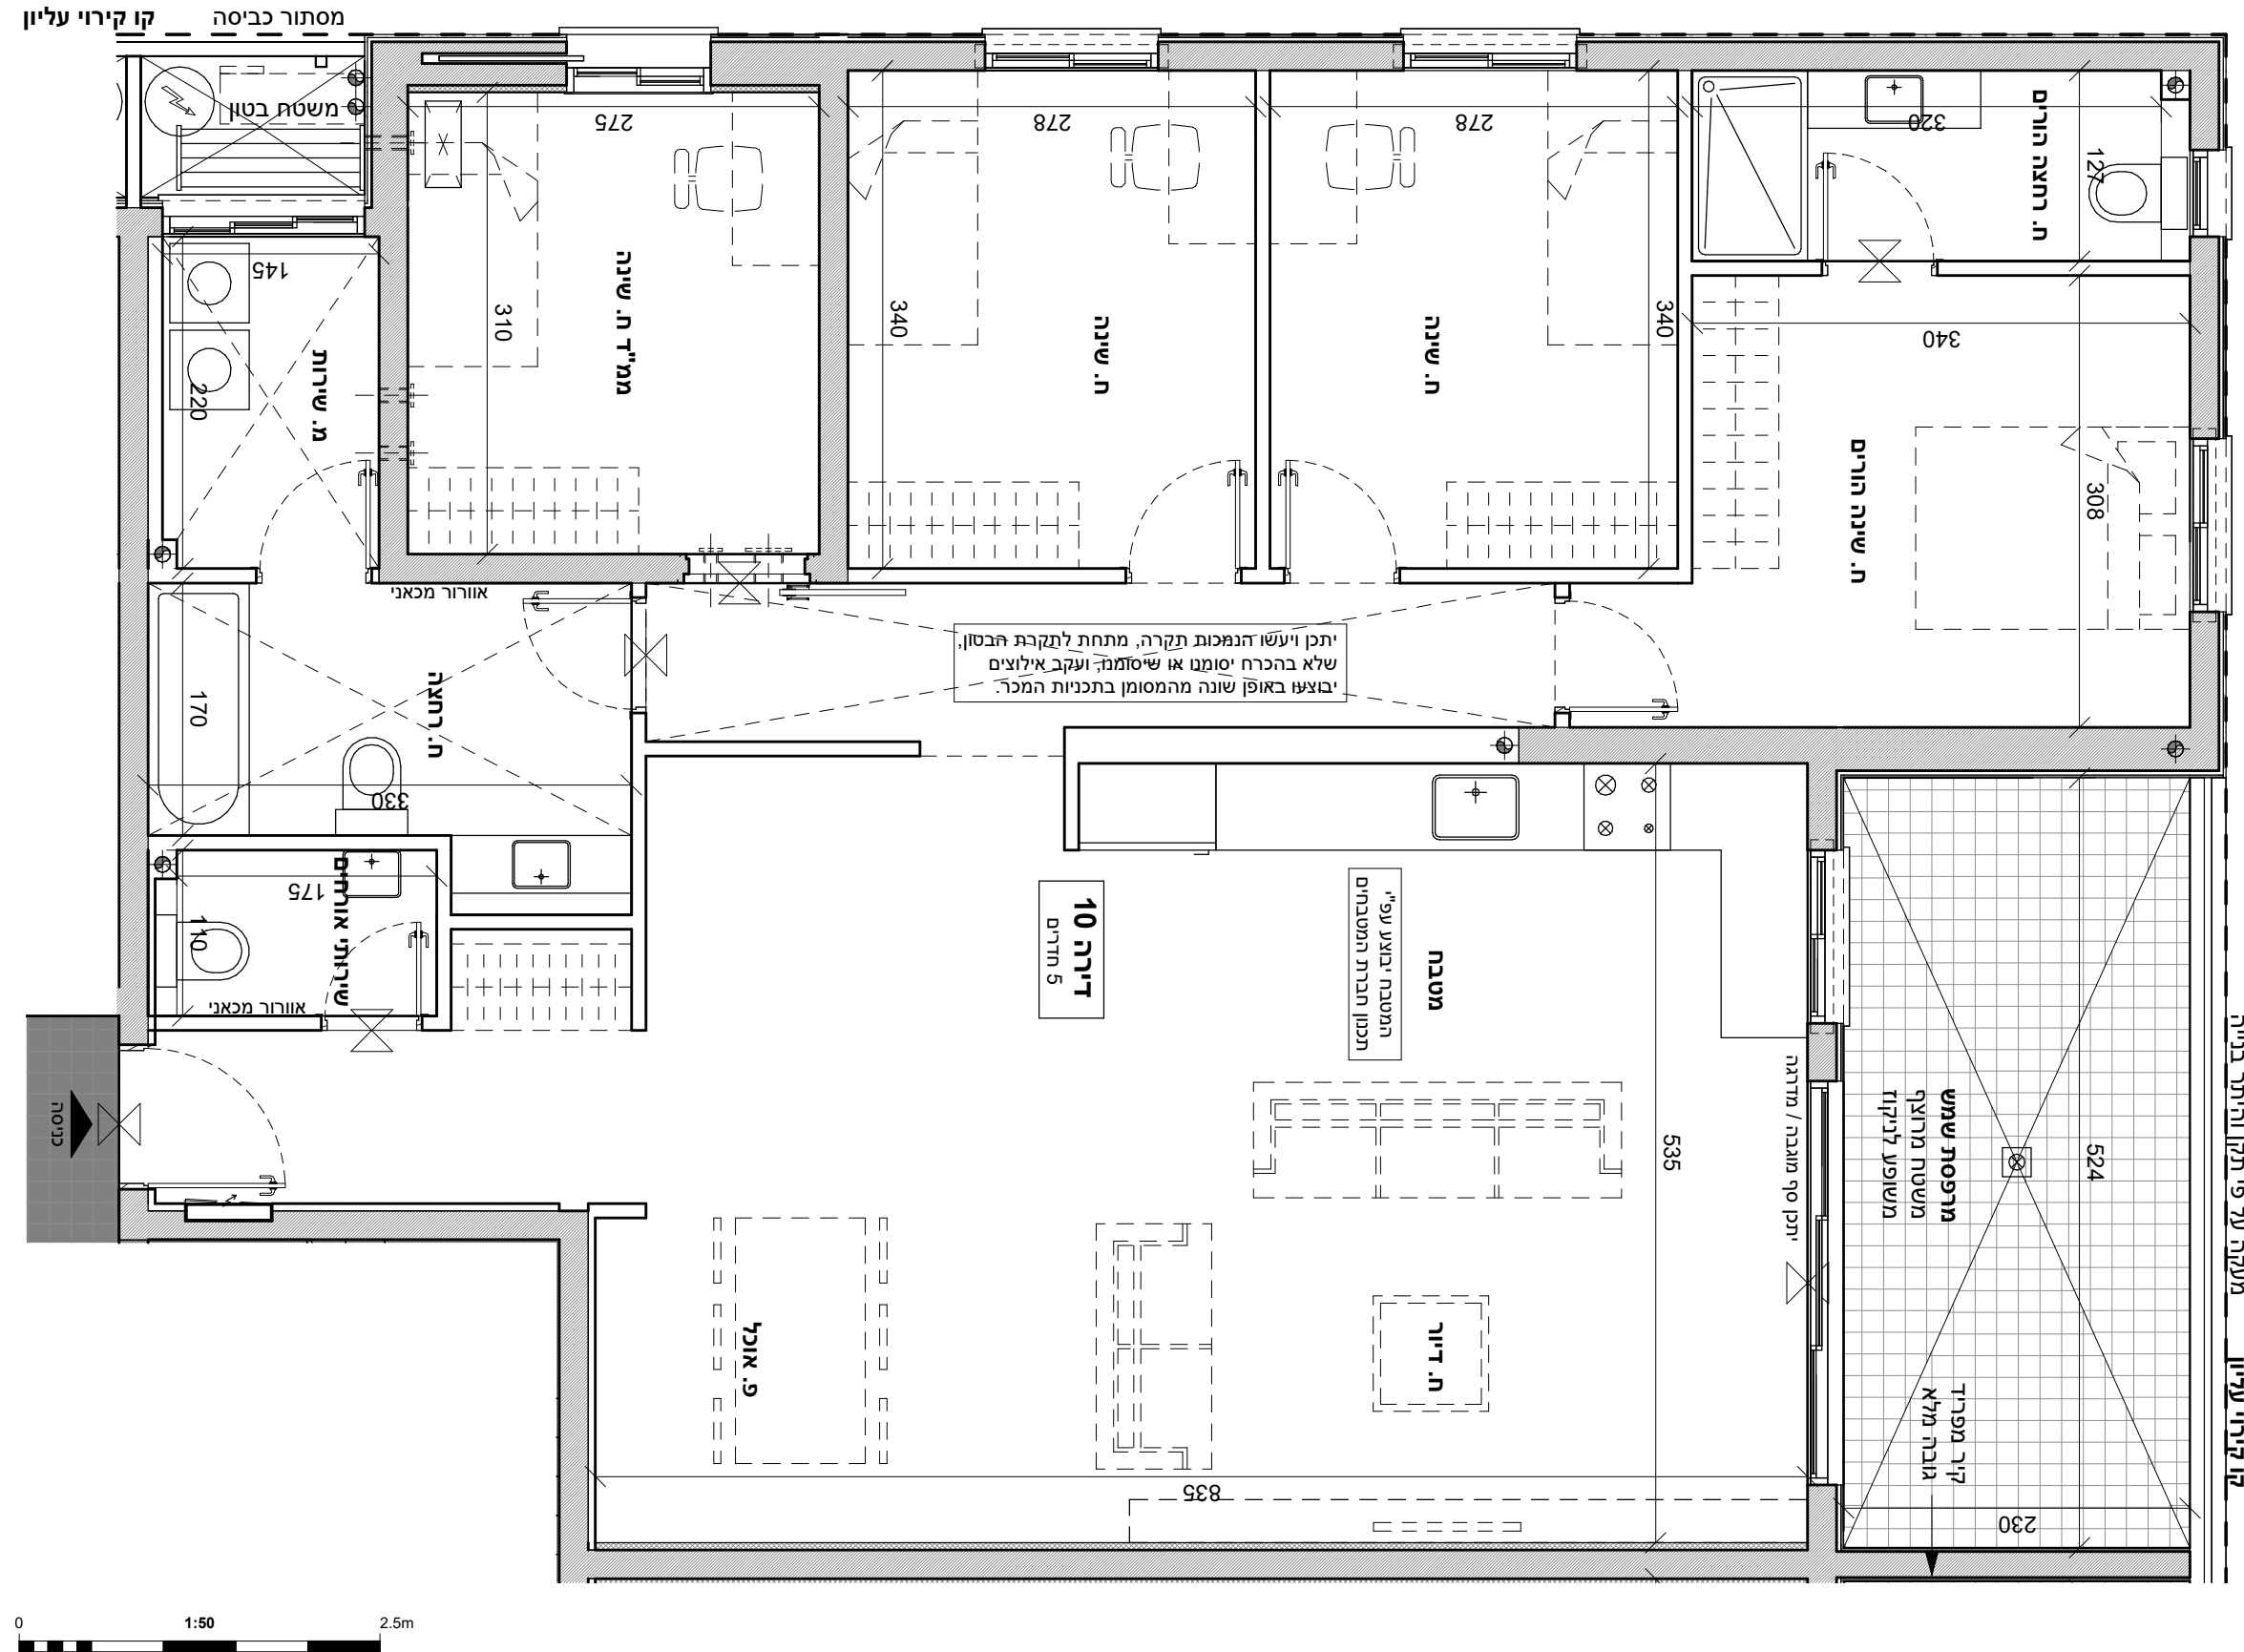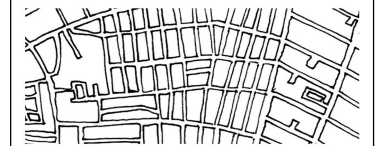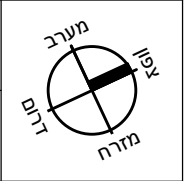

קו קירוי עליון / מעקה על פי תקן והיתר בנייה

קו קירוי עליון / מסגרת כביסה

