


מגרש 203


דירה 11

קומה 2 5 חדרים


הייתכן שיתכנו שינויים והתאמות בשל דרישות הרשויות, המתכננים והיועצים.  
הריהוט להמחשה בלבד.  
- כל פריט המסומן בתכניות המכר, אשר איננו מצוין במפורש ובאופן פוזיטיבי במפרט הטכני ו/או בהסכם ונספחים, סומן לשם המחשה בלבד, והוא איננו מהווה חלק מהמכר ואינו כלול בתמורה.  
- יש לקרוא את התכניות יחד עם הערות ומקרא סימונים המופיעים בדף הערות ובצמוד למפרט מכר.

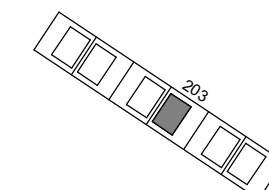

תכנית העמדה סכמתית

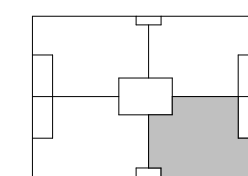


תכנית קומה סכמתית

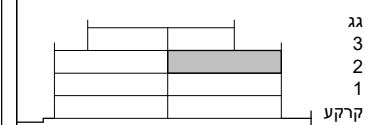

חצר סכמתית

ק"מ 1 : 50  
תאריך 18/02/2024

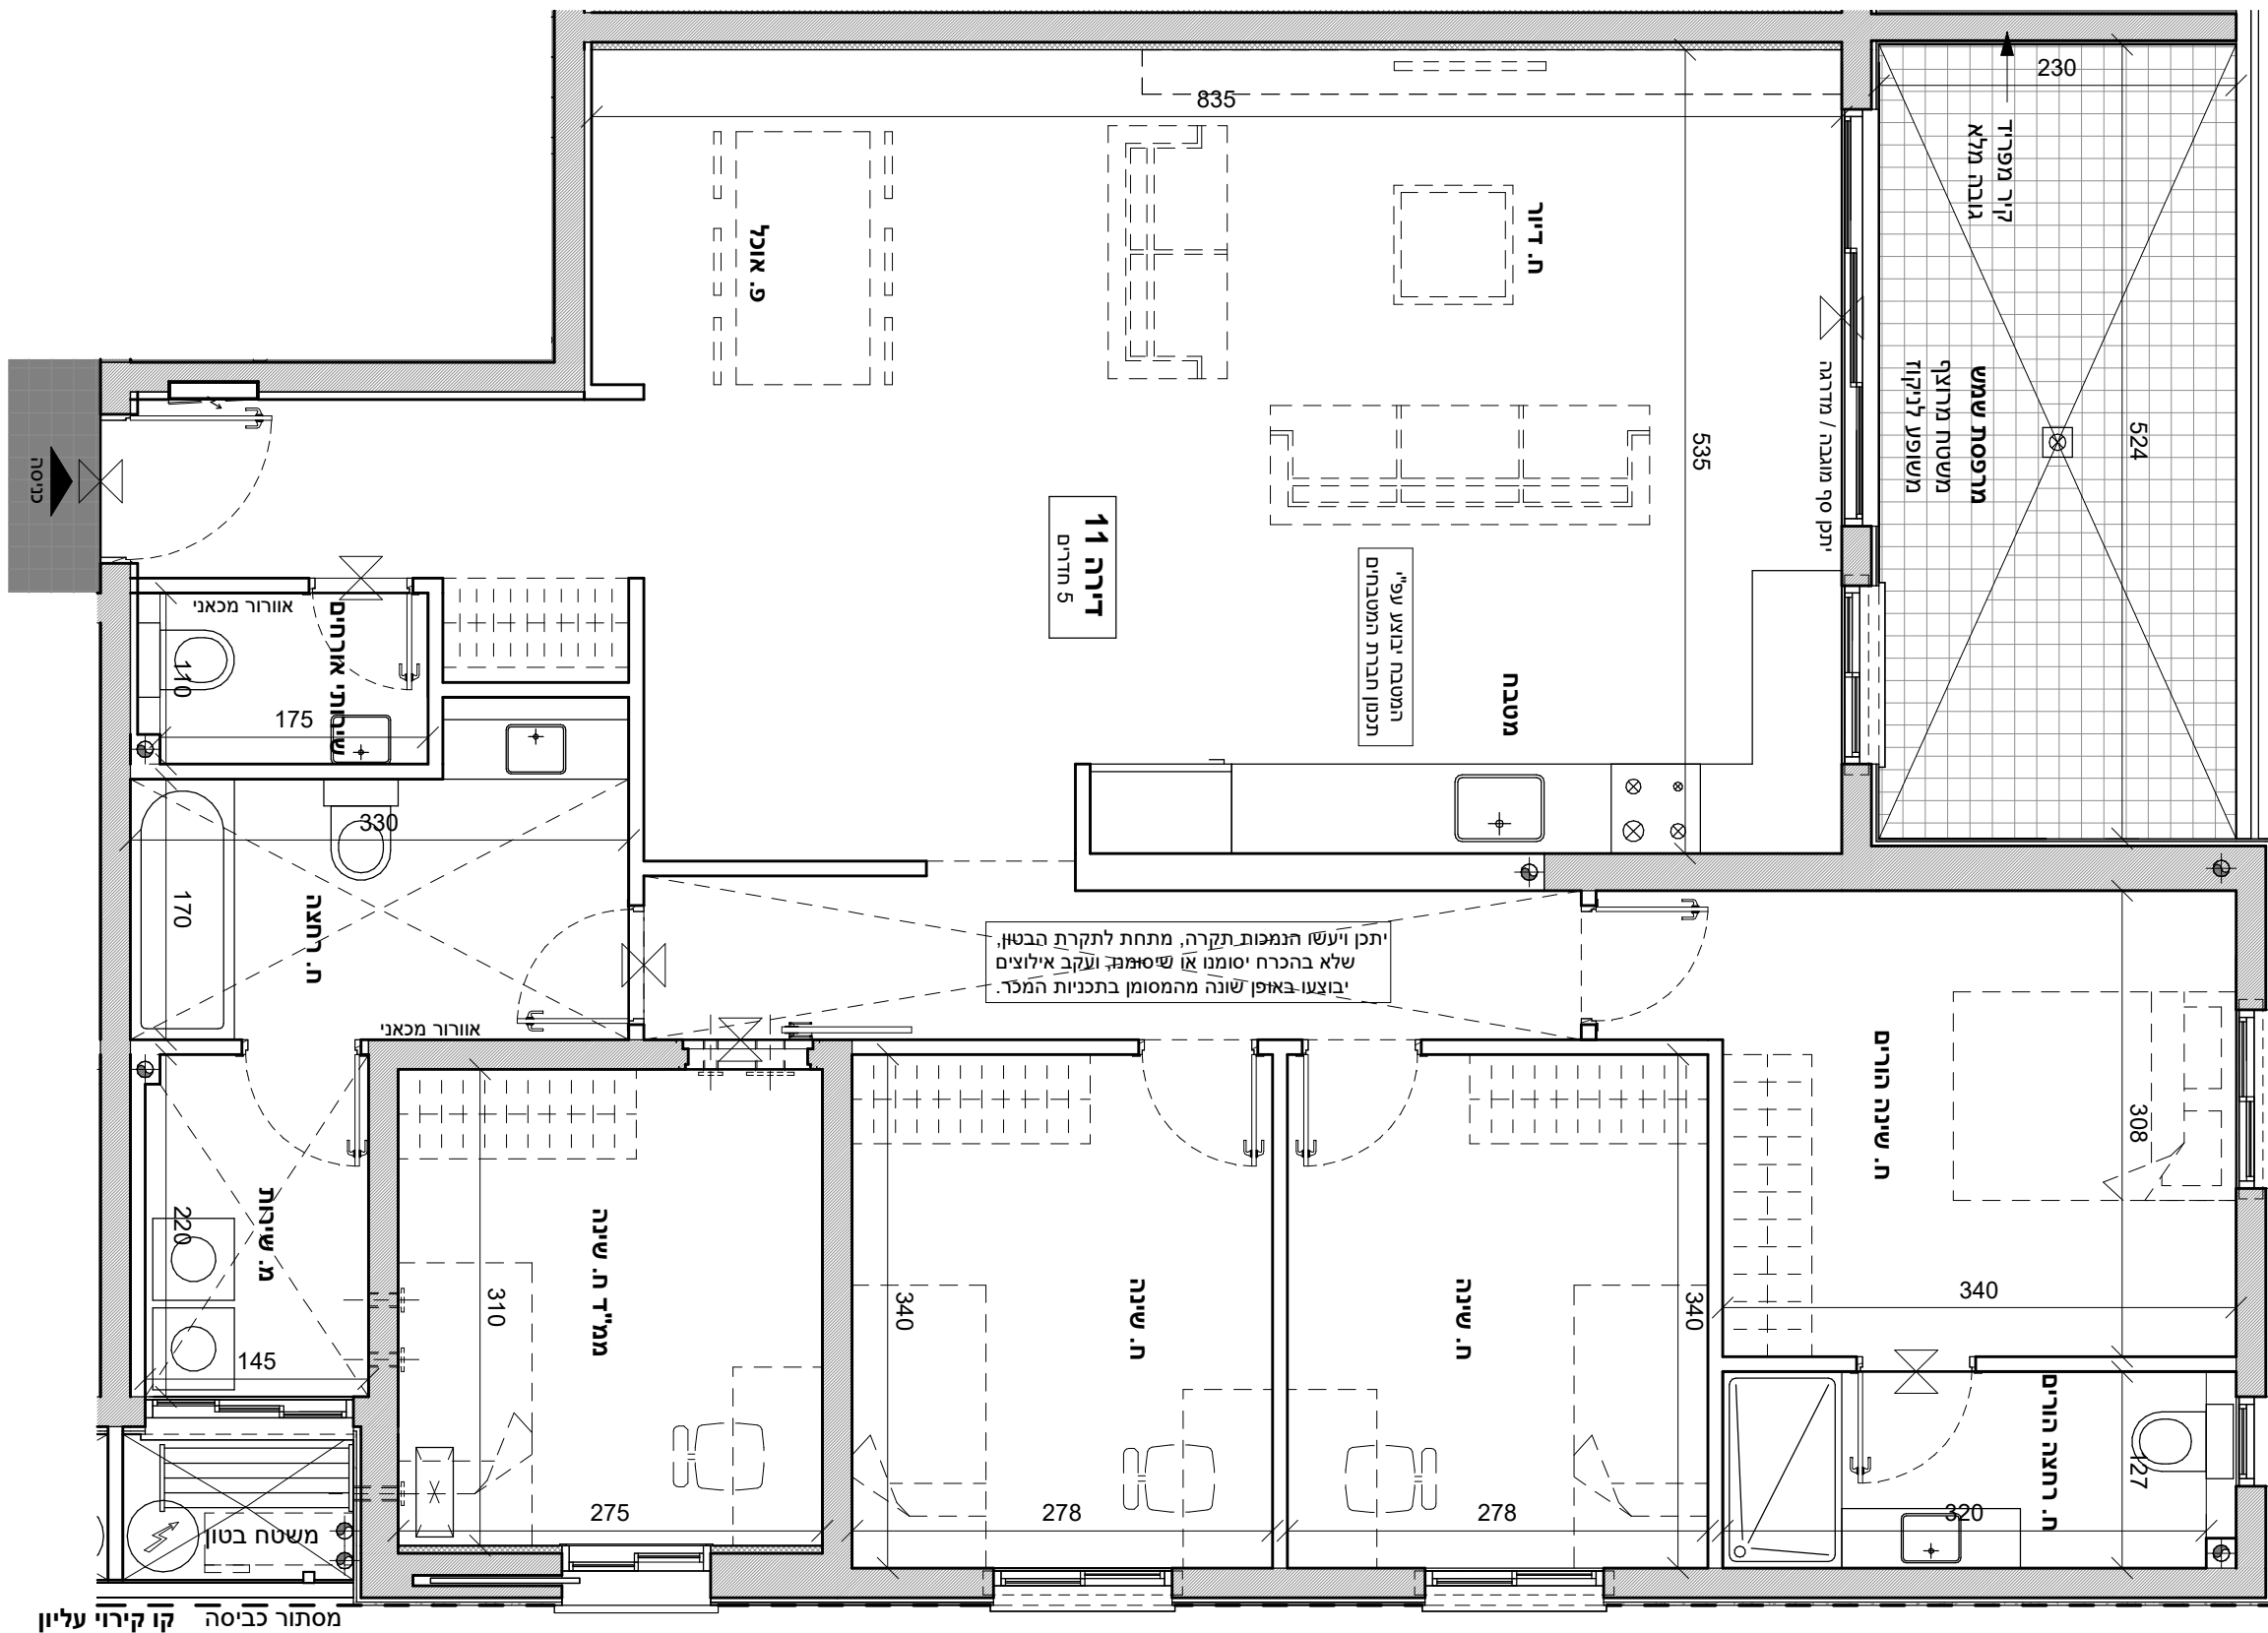

מעקה על פי תקן והיתר בנייה  
זו קירוי עליון

