



**קומת קרקע 4 חדרים**


- ייתכנו שינויים והתאמות בשל דרישות הרשויות, המתכננים והיועצים.  
- הריהוט להמחשה בלבד.  
- כל פריט המסומן בתכניות המכר, אשר איננו מצוין במפורש ובאופן פוזיטיבי במפרט הטכני ולא בהסכם ונספחים, סומן לשם המחשה בלבד, והוא איננו מהווה חלק מהמכר ואינו כלול בתמורה. יש לקרוא את התכניות יחד עם הערות ומקרא סימונים המופיעים בדף הערות ובצמוד למפרט מכר.

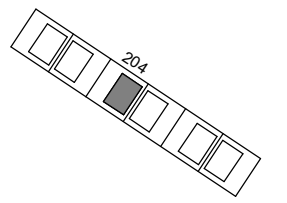


תכנית העמדה סכמתית

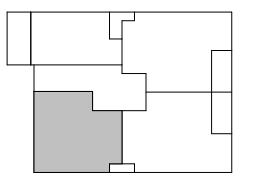




תכנית קומה סכמתית

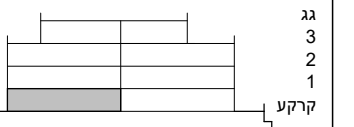

גג  
3  
2  
1  
קרקע  
חצר סכמתית

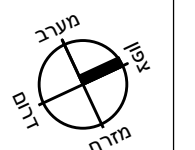

קב"מ  
**1 : 50**  
תאריך  
**18/02/2024**

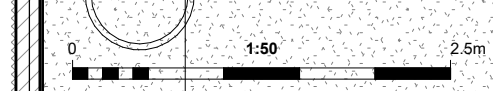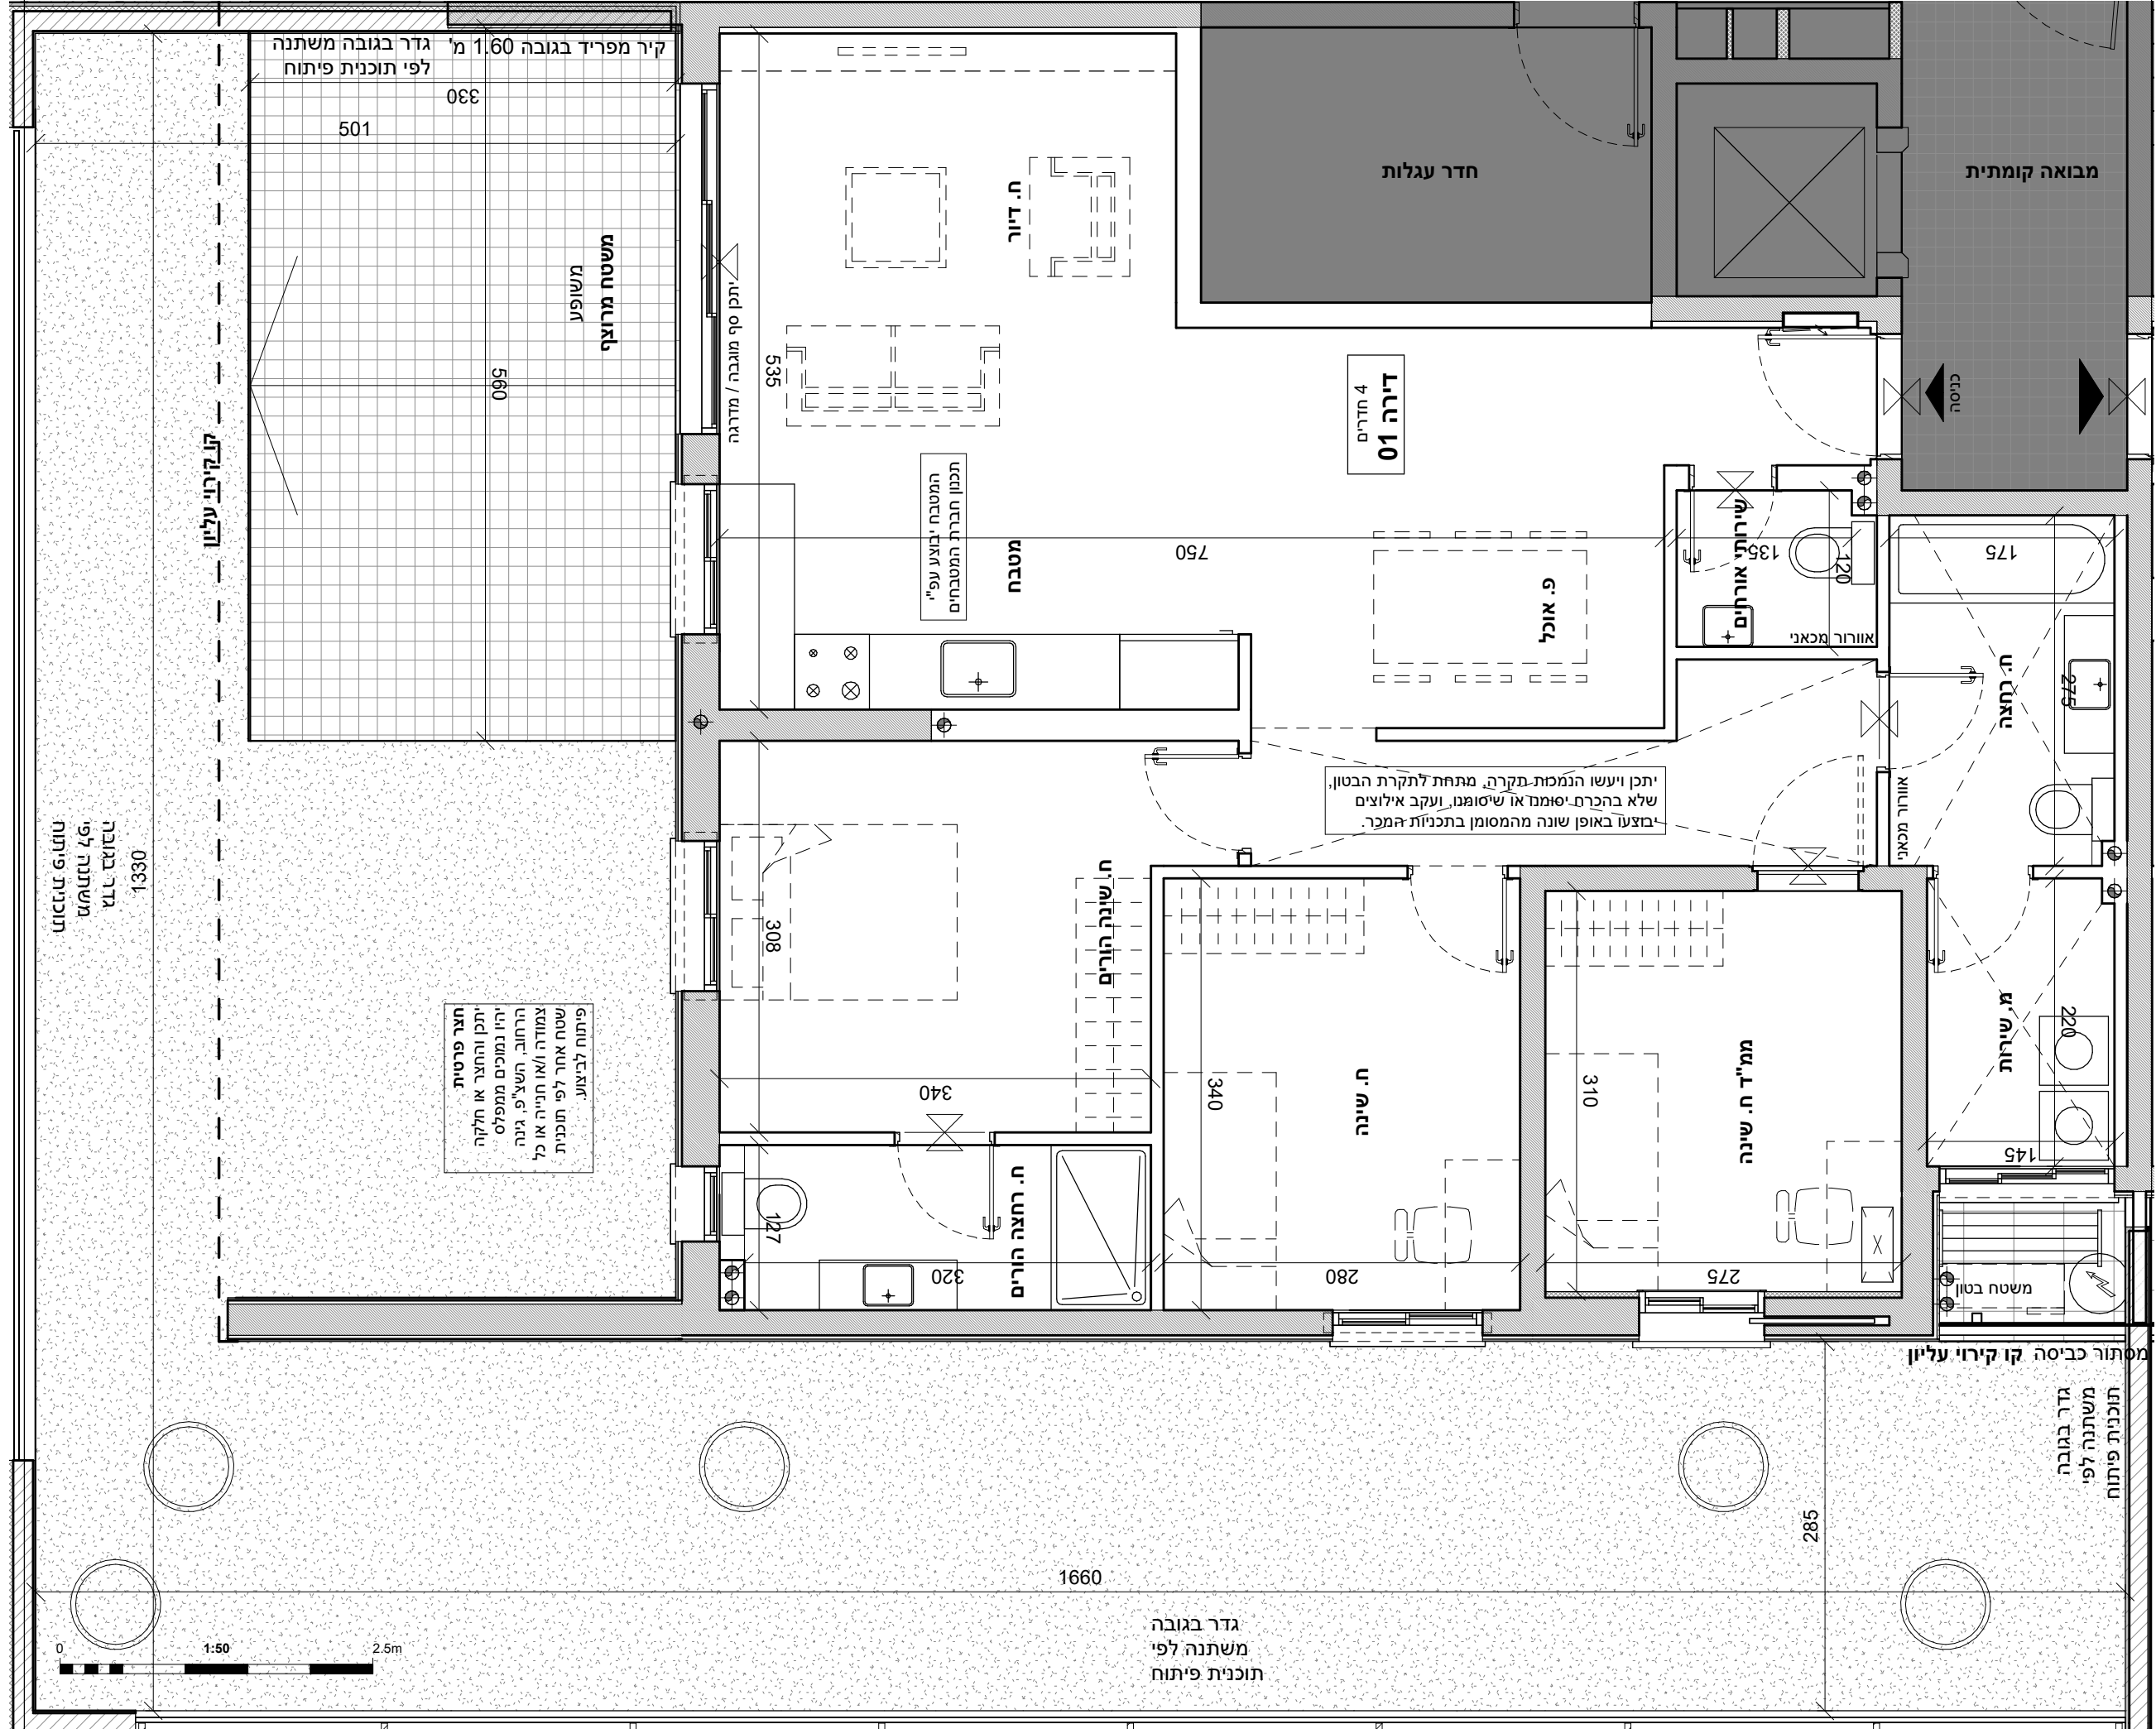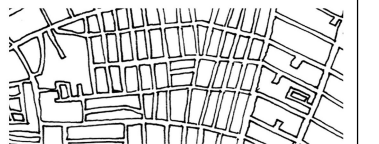

גדר בגובה  
משתנה לפי  
תוכנית פיתוח