


מגרש 204


דירה 6

קומה 1 | 5 חדרים


הערה: ייתכן שינויים והתאמות בשל דרישות הרשויות, המתכננים והיועצים.
- הריהוט להמחשה בלבד.
- כל פריט המסומן בתכניות המכר, אשר איננו מצוין במפורש ובאופן פוזיטיבי במפרט הטכני ו/או בהסכם ונספחיו, סומן לשם המחשה בלבד, והוא איננו מהווה חלק מהמכר ואינו כלול בתמורה.
- יש לקרוא את התכניות יחד עם הערות ומקרא סימונים המופיעים בדף הערות ובצמוד למפרט מכר.

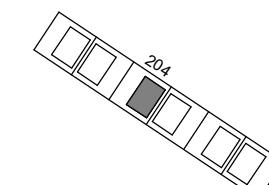

תכנית העמדה סכמתית

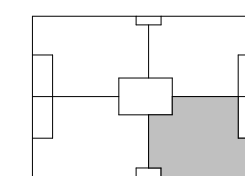


תכנית קומה סכמתית

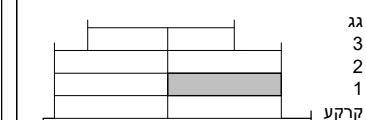

חצר סכמתי

ק"מ
1 : 50
תאריך
18/02/2024

מערב
צפון
דרום
מזרח

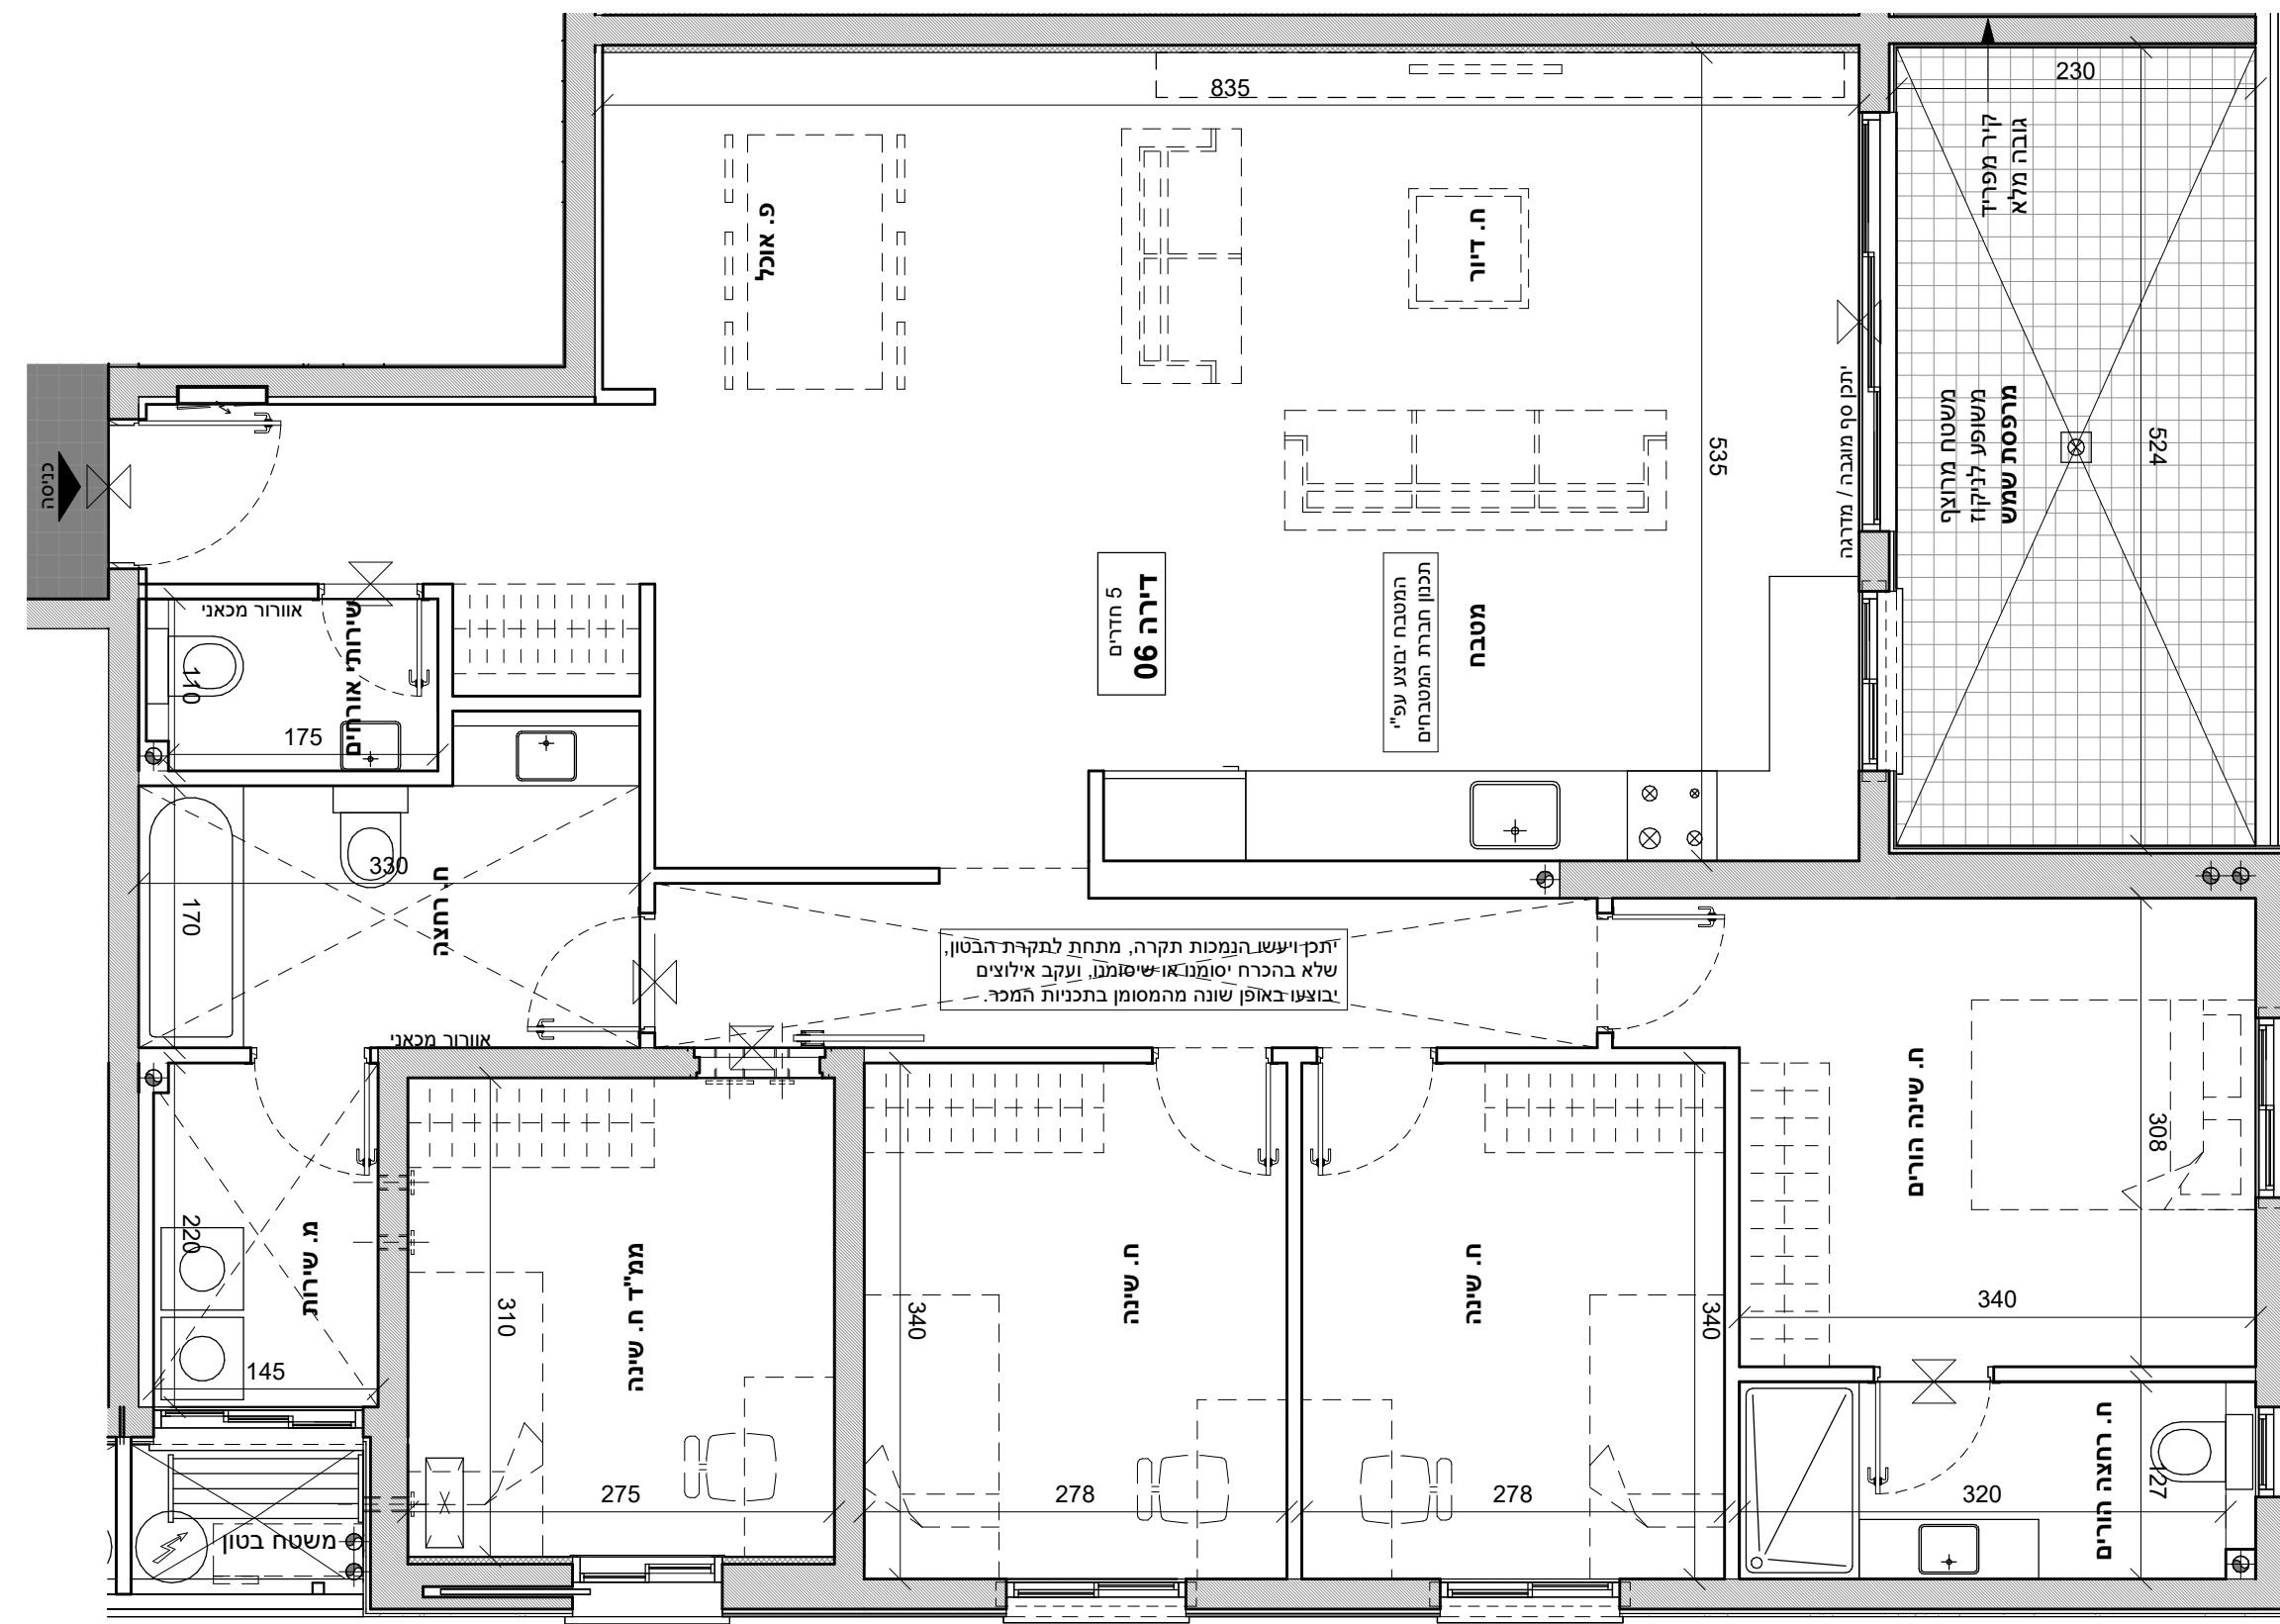

קו קירוי עליון
מעקה עץ פי.פי.לניו רחית בנייה

מספור כביסה
קו קירוי עליון

