



מגרש 204

דירה 8


קומה 1 | **5 חדרים**
הערה:
- ייתכנו שינויים והתאמות בשל דרישות הרשויות, המתכננים והיועצים.
- הריהוט להמחשה בלבד.
- כל פריט המסומן בתכניות המכר, אשר אינו מצוין במפורש ובאופן פוזיטיבי במפרט הטכני /או בהסכם ונספחיו, סומן לשם המחשה בלבד, והוא אינו מהווה חלק מהמכר ואינו כלול בתמורה.
- יש לקרוא את התכניות יחד עם הערות ומקרא סימונים המופיעים בדף הערות ובצמוד למפרט מכר.

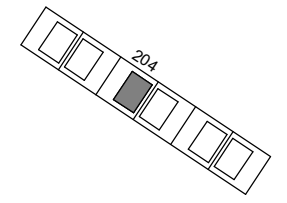

תכנית העמדה סכמתית

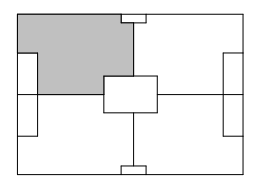





תכנית קומה סכמתית

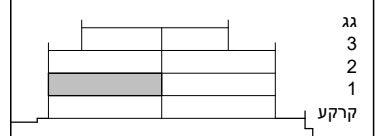

גג
3
2
1
קרקע

חתך סכמתי

קב"מ
1 : 50
תאריך
18/02/2024

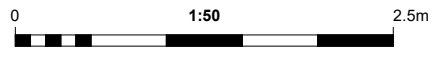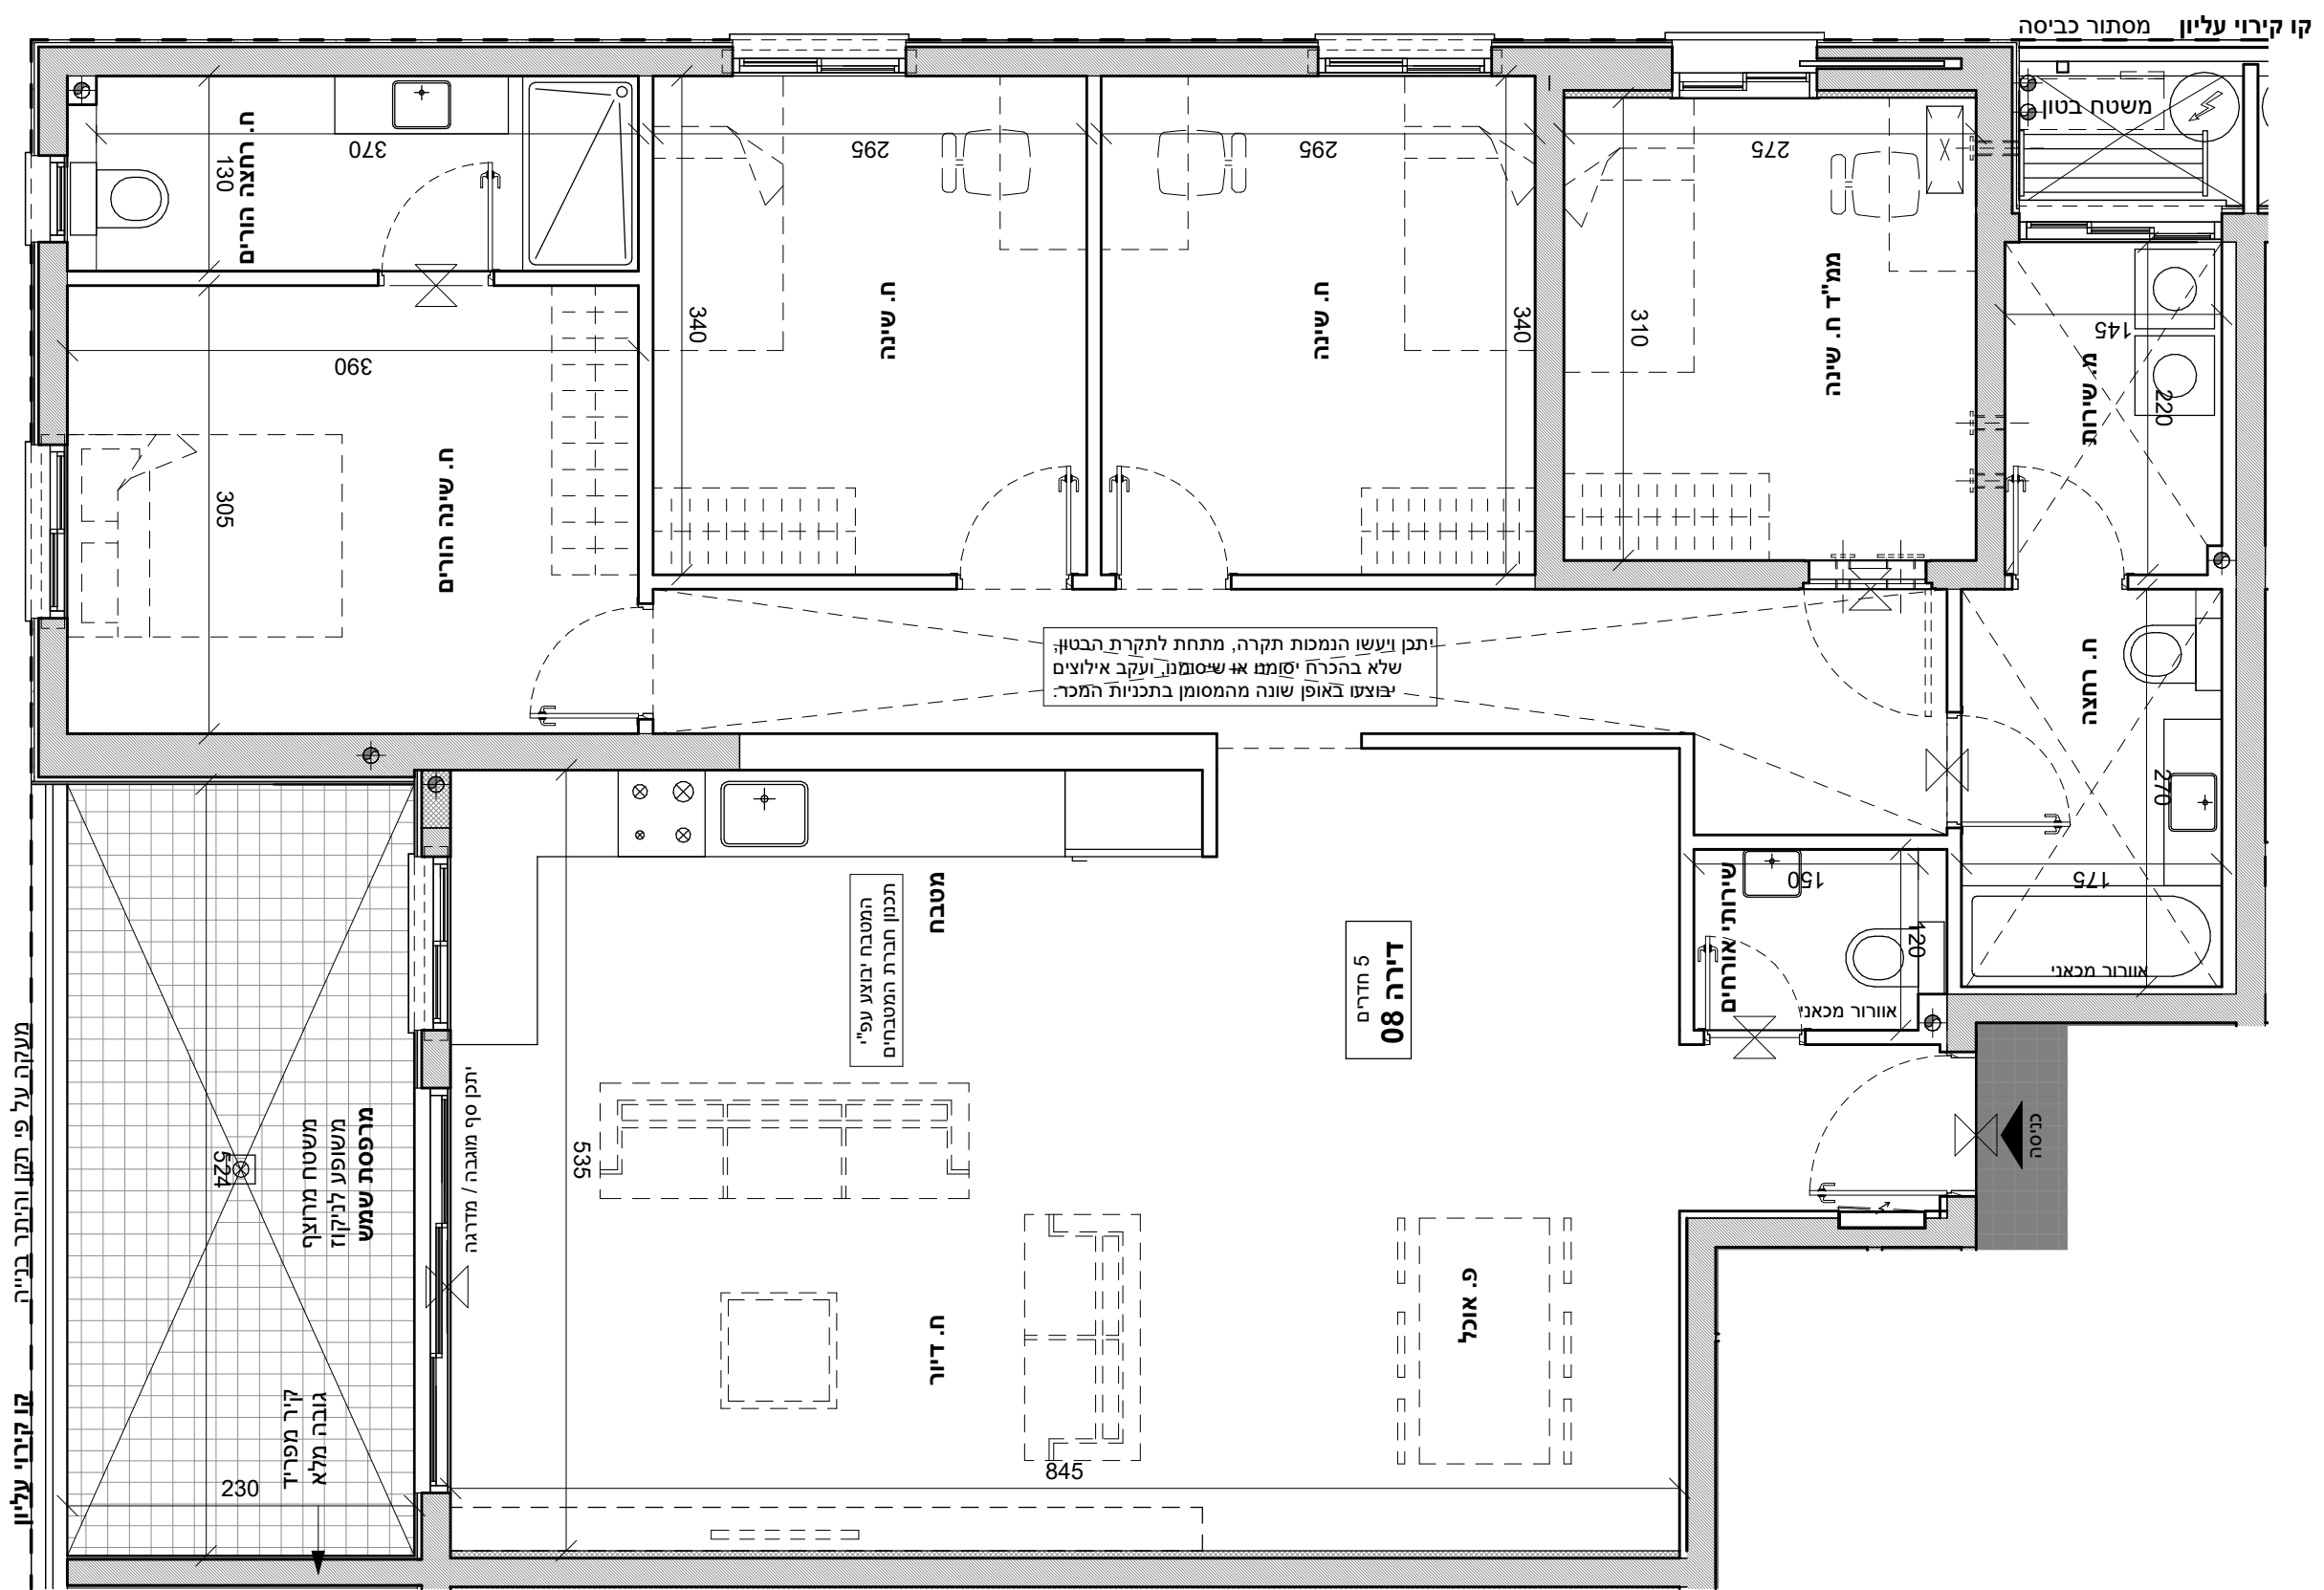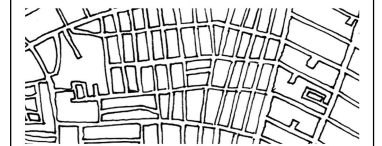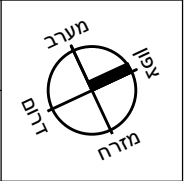

אין להשתמש בתכנית זו ללא אישור מפורש של אדריכלי התוכנית