


מגרש 204


דירה 9

קומה 2 5 חדרים


הערה: ייתכן שינויים והתאמות בשל דרישות הרשויות, המתכננים והיועצים.  
- הריהוט להמחשה בלבד.  
- כל פריט המסומן בתכניות המכר, אשר איננו מצוין במפורש ובאופן פוזיטיבי במפרט הטכני ו/או בהסכם ונספחיו, סומן לשם המחשה בלבד, והוא איננו מהווה חלק מהמכר ואינו כלול בתמורה.  
- יש לקרוא את התכניות יחד עם הערות ומקרא סימונים המופיעים בדף הערות ובצמוד למפרט מכר.

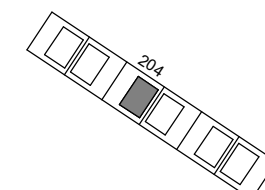

תכנית העמדה סכמתית

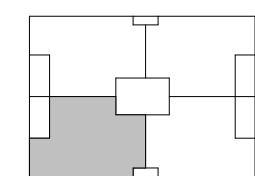

תכנית קומה סכמתית


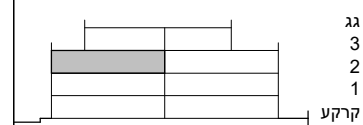


תת סכמת

ק"מ  
1 : 50

תאריך

18/02/2024

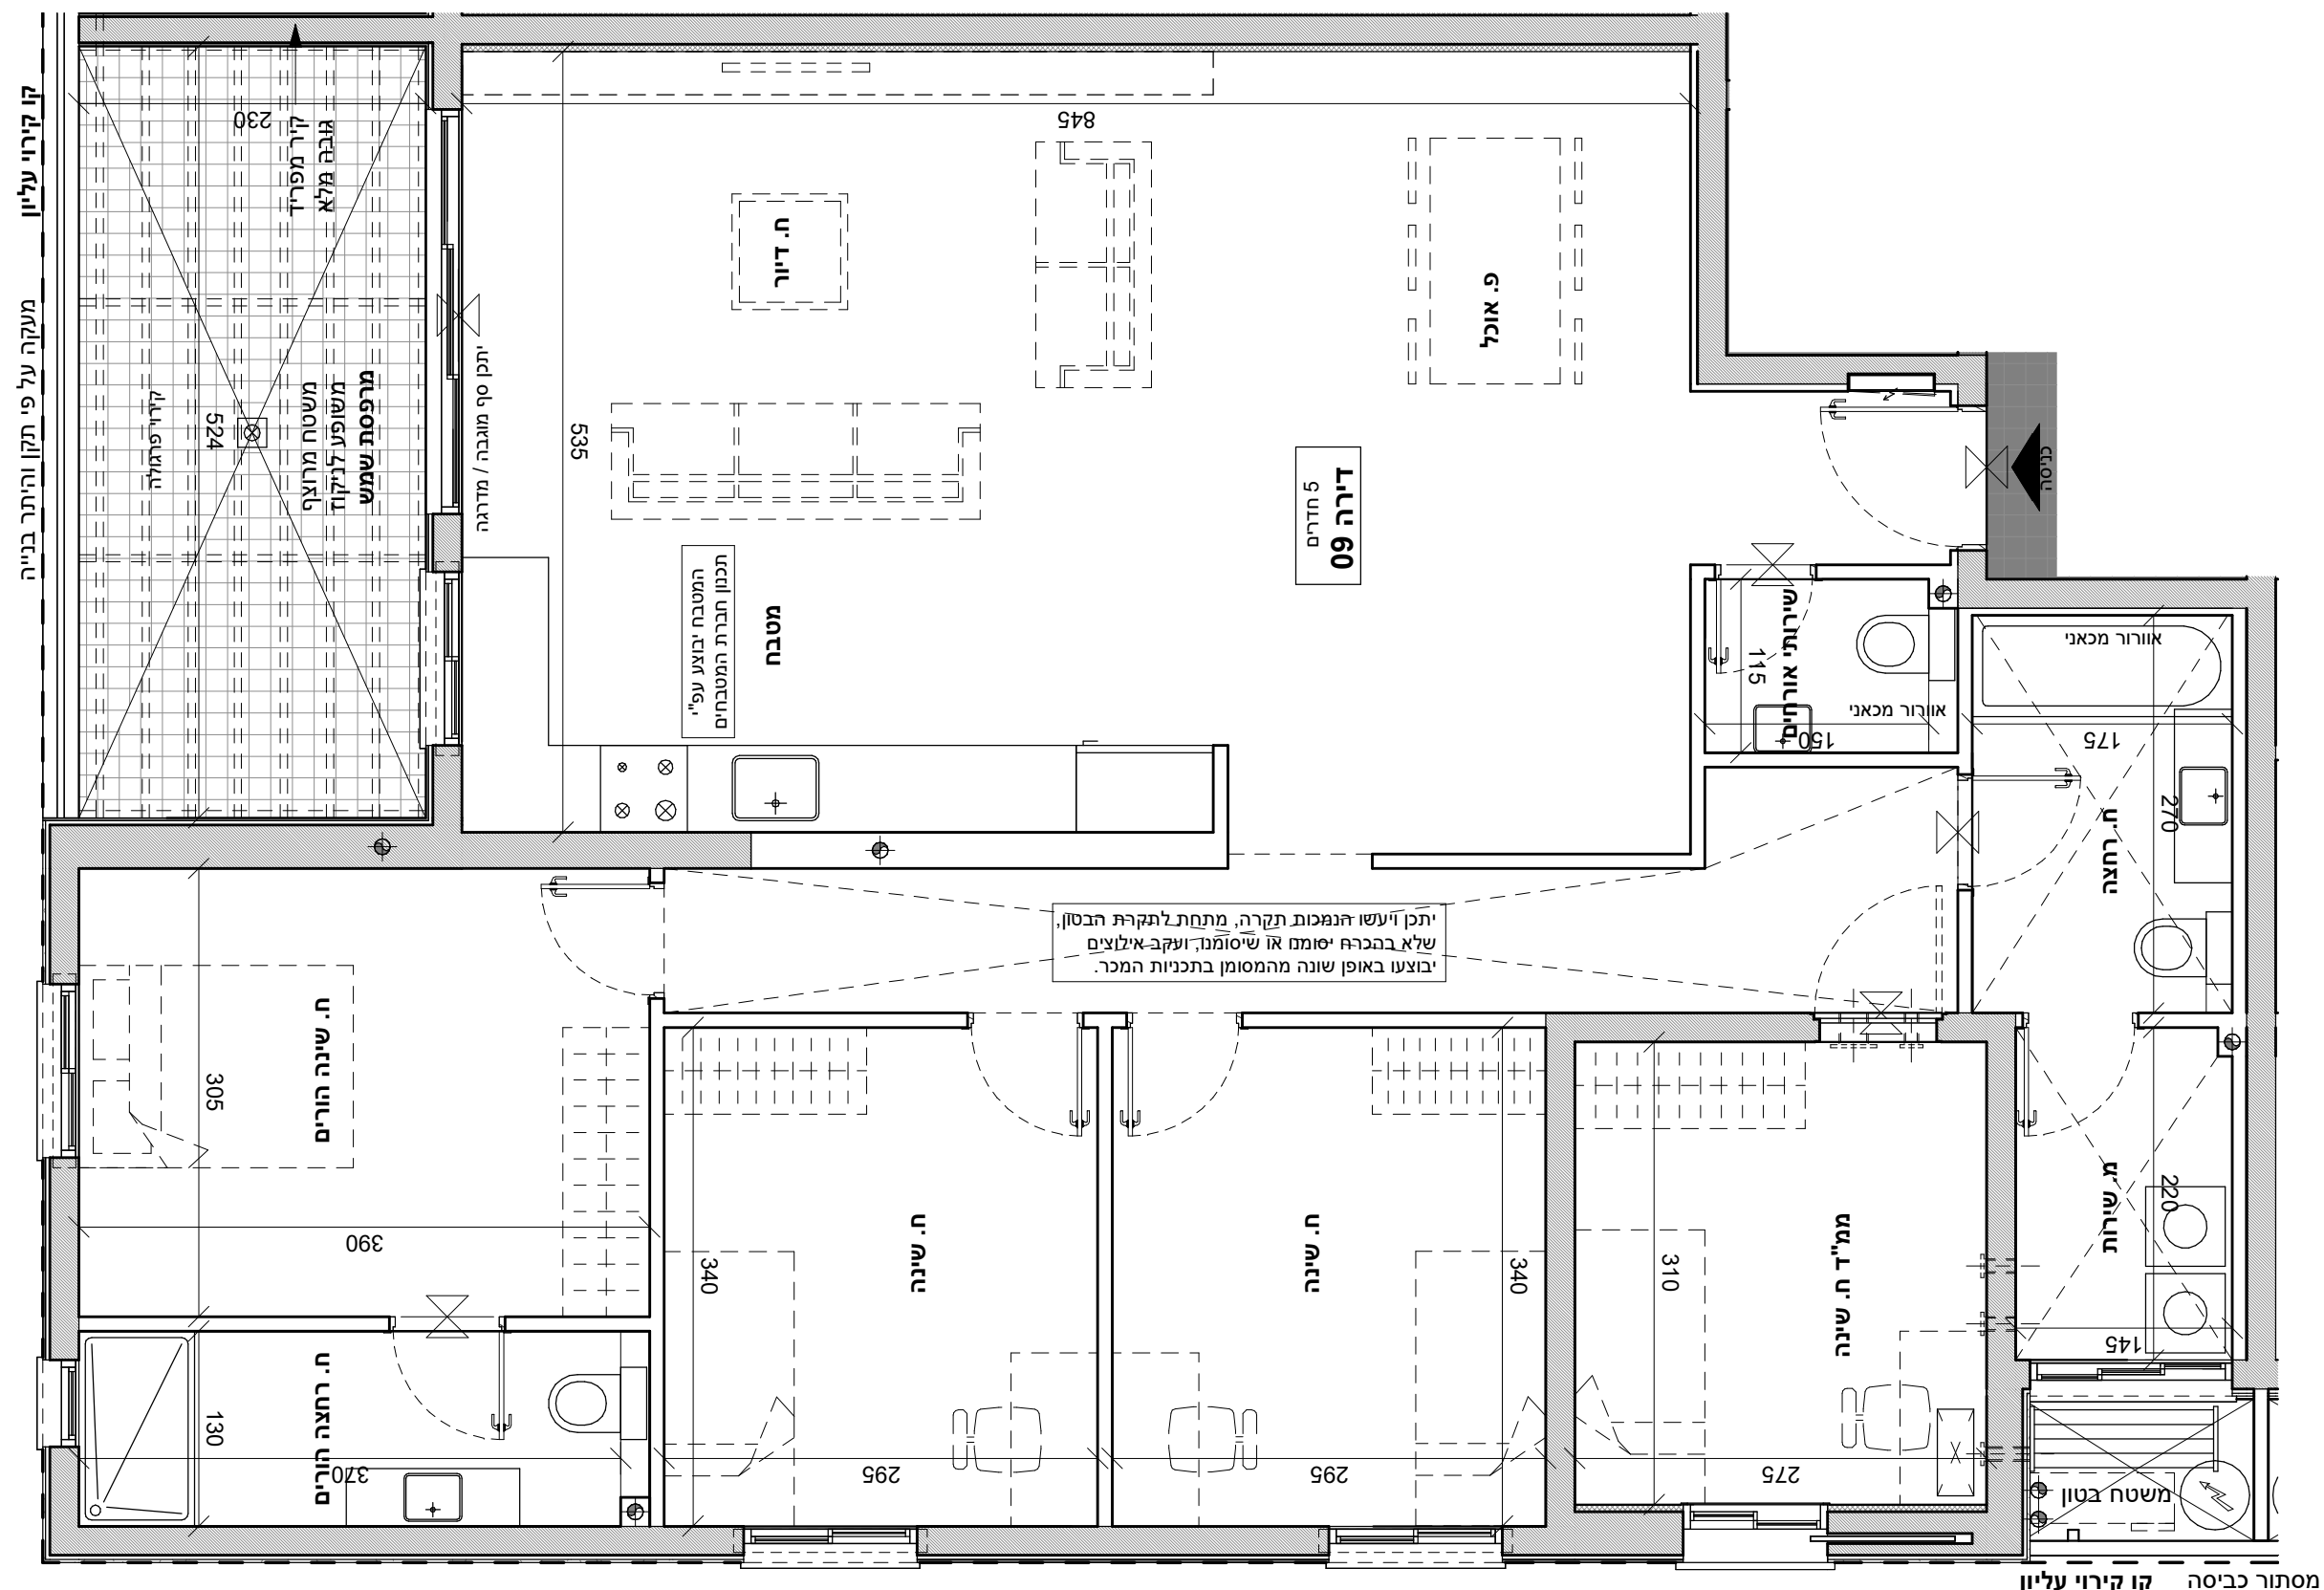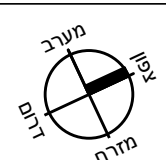

יתכן ויעשו הנמכות תקרה, מתחת לתקרת הבטון, שלא בהכרח יסומנו או שישומנו, ועקב אילוצים בוצעו באופן שונה מהמסומן בתכניות המכר.

