


מגרש 204


דירה 12

קומה 2 | 5 חדרים


הערכת קומה 2 - ייתכנו שינויים והתאמות בשל דרישות הרשויות, המתכננים והיועצים.  
- הריהוט להמחשה בלבד.  
- כל פריט המסומן בתכניות המכר, אשר איננו מצוין במפורש ובאופן פוזיטיבי במפרט הטכני ו/או בהסכם ונספחיו, סומן לשם המחשה בלבד, והוא איננו מהווה חלק מהמכר ואינו כלול בתמורה.  
- יש לקרוא את התכניות יחד עם הערות ומקרא סימונים המופיעים בדף הערות ובצמוד למפרט מכר.

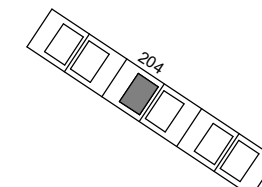

תכנית העמדה סכמתית

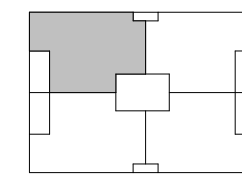

תכנית קומה סכמתית

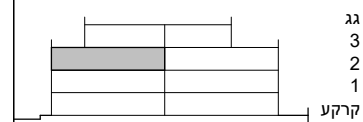


חתך סכמתי

ק"מ  
**1 : 50**  
א.ראת  
**18/02/2024**



קו קירוי עליון מסתור כביסה

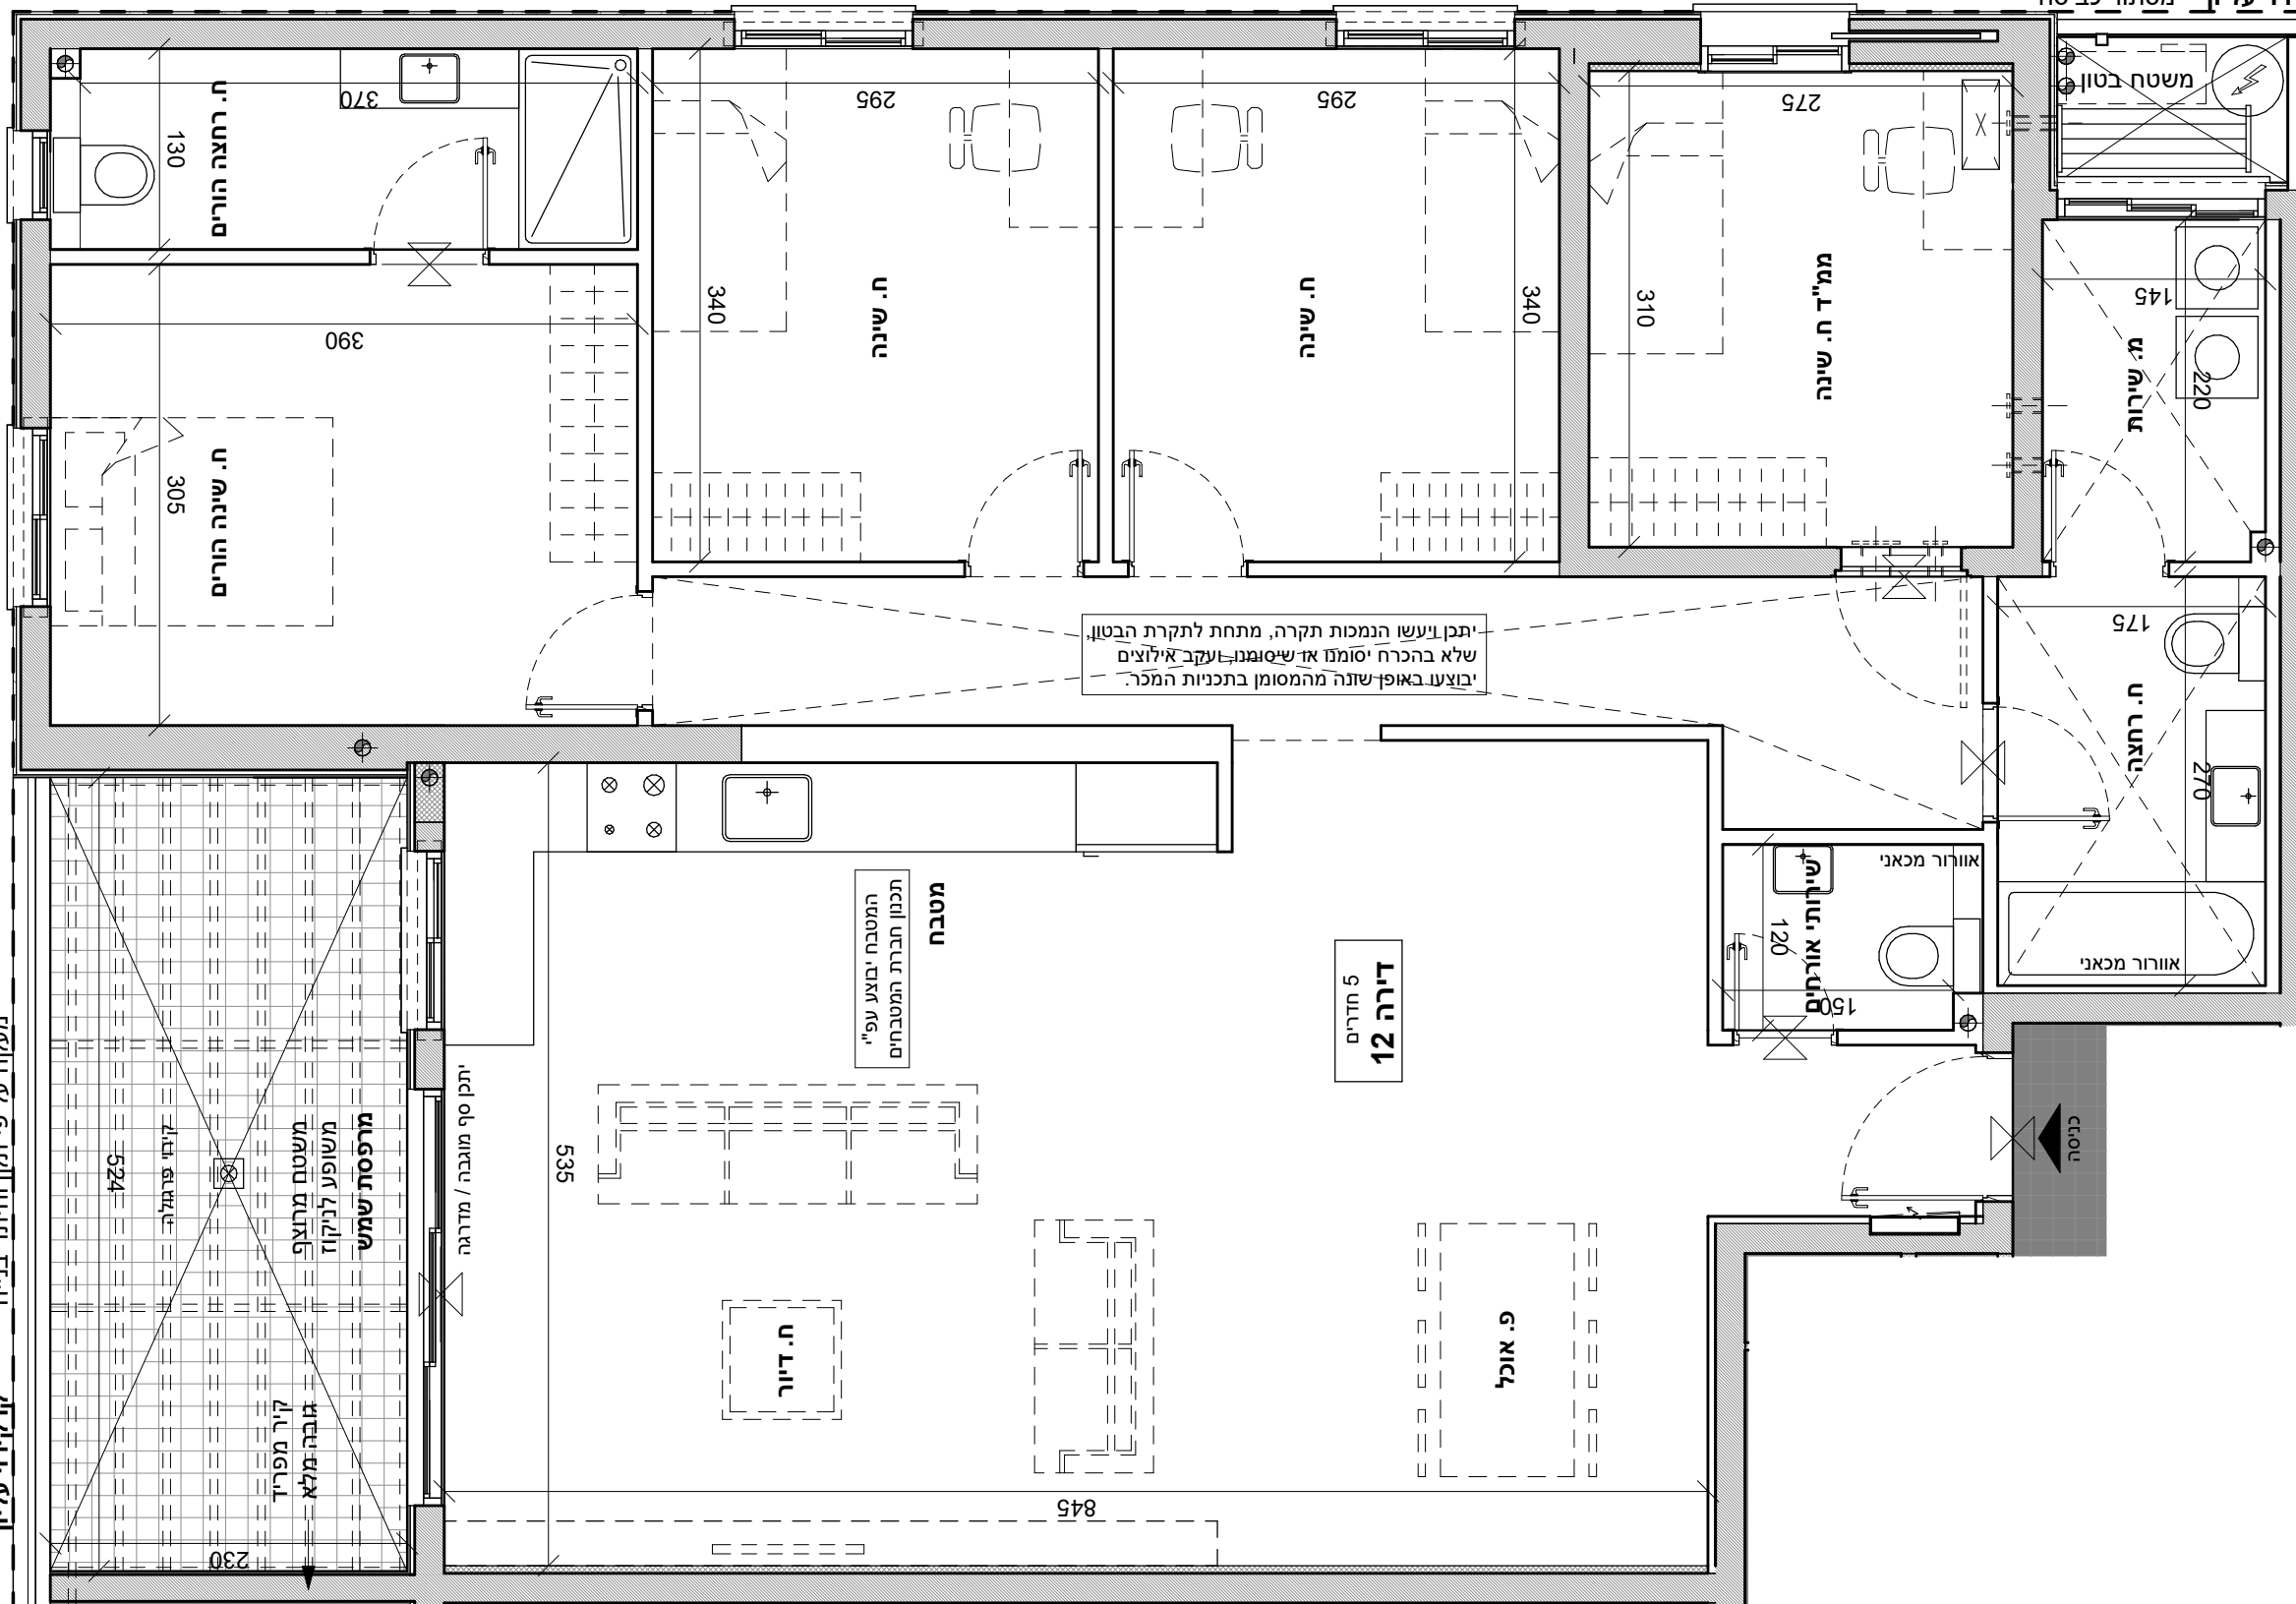

מקלט  
היחיד רשמי לתלמי פ. עץ השקד  
והיחיד רשמי לתלמי

