


מגרש 205


דירה 1

קומת קרקע 4 חדרים


- ייתכן שינויים והתאמות בשל דרישות הרשויות, המתכננים והיועצים.
- הריהוט להמחשה בלבד.
- כל פריט המסומן בתכנית המכר, אשר איננו מצוין במפורש ובאופן פוזיטיבי במפרט הטכני ו/או בהסכם ונספחיו, סומן לשם המחשה בלבד, והוא איננו מהווה חלק מהמכר ואינו כלול בתמורה.
- יש לקרוא את התכנית יחד עם הערות ומקרא סימונים המופיעים בדף הערות ובצמוד למפרט מכר.

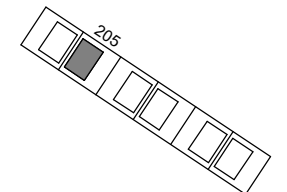

תכנית העמדה סכמתית



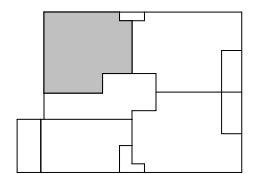


תכנית קומה סכמתית

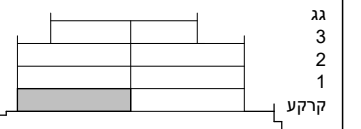

חתך סכמתי

ק"מ 1 : 50
תאריך 18/02/2024

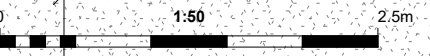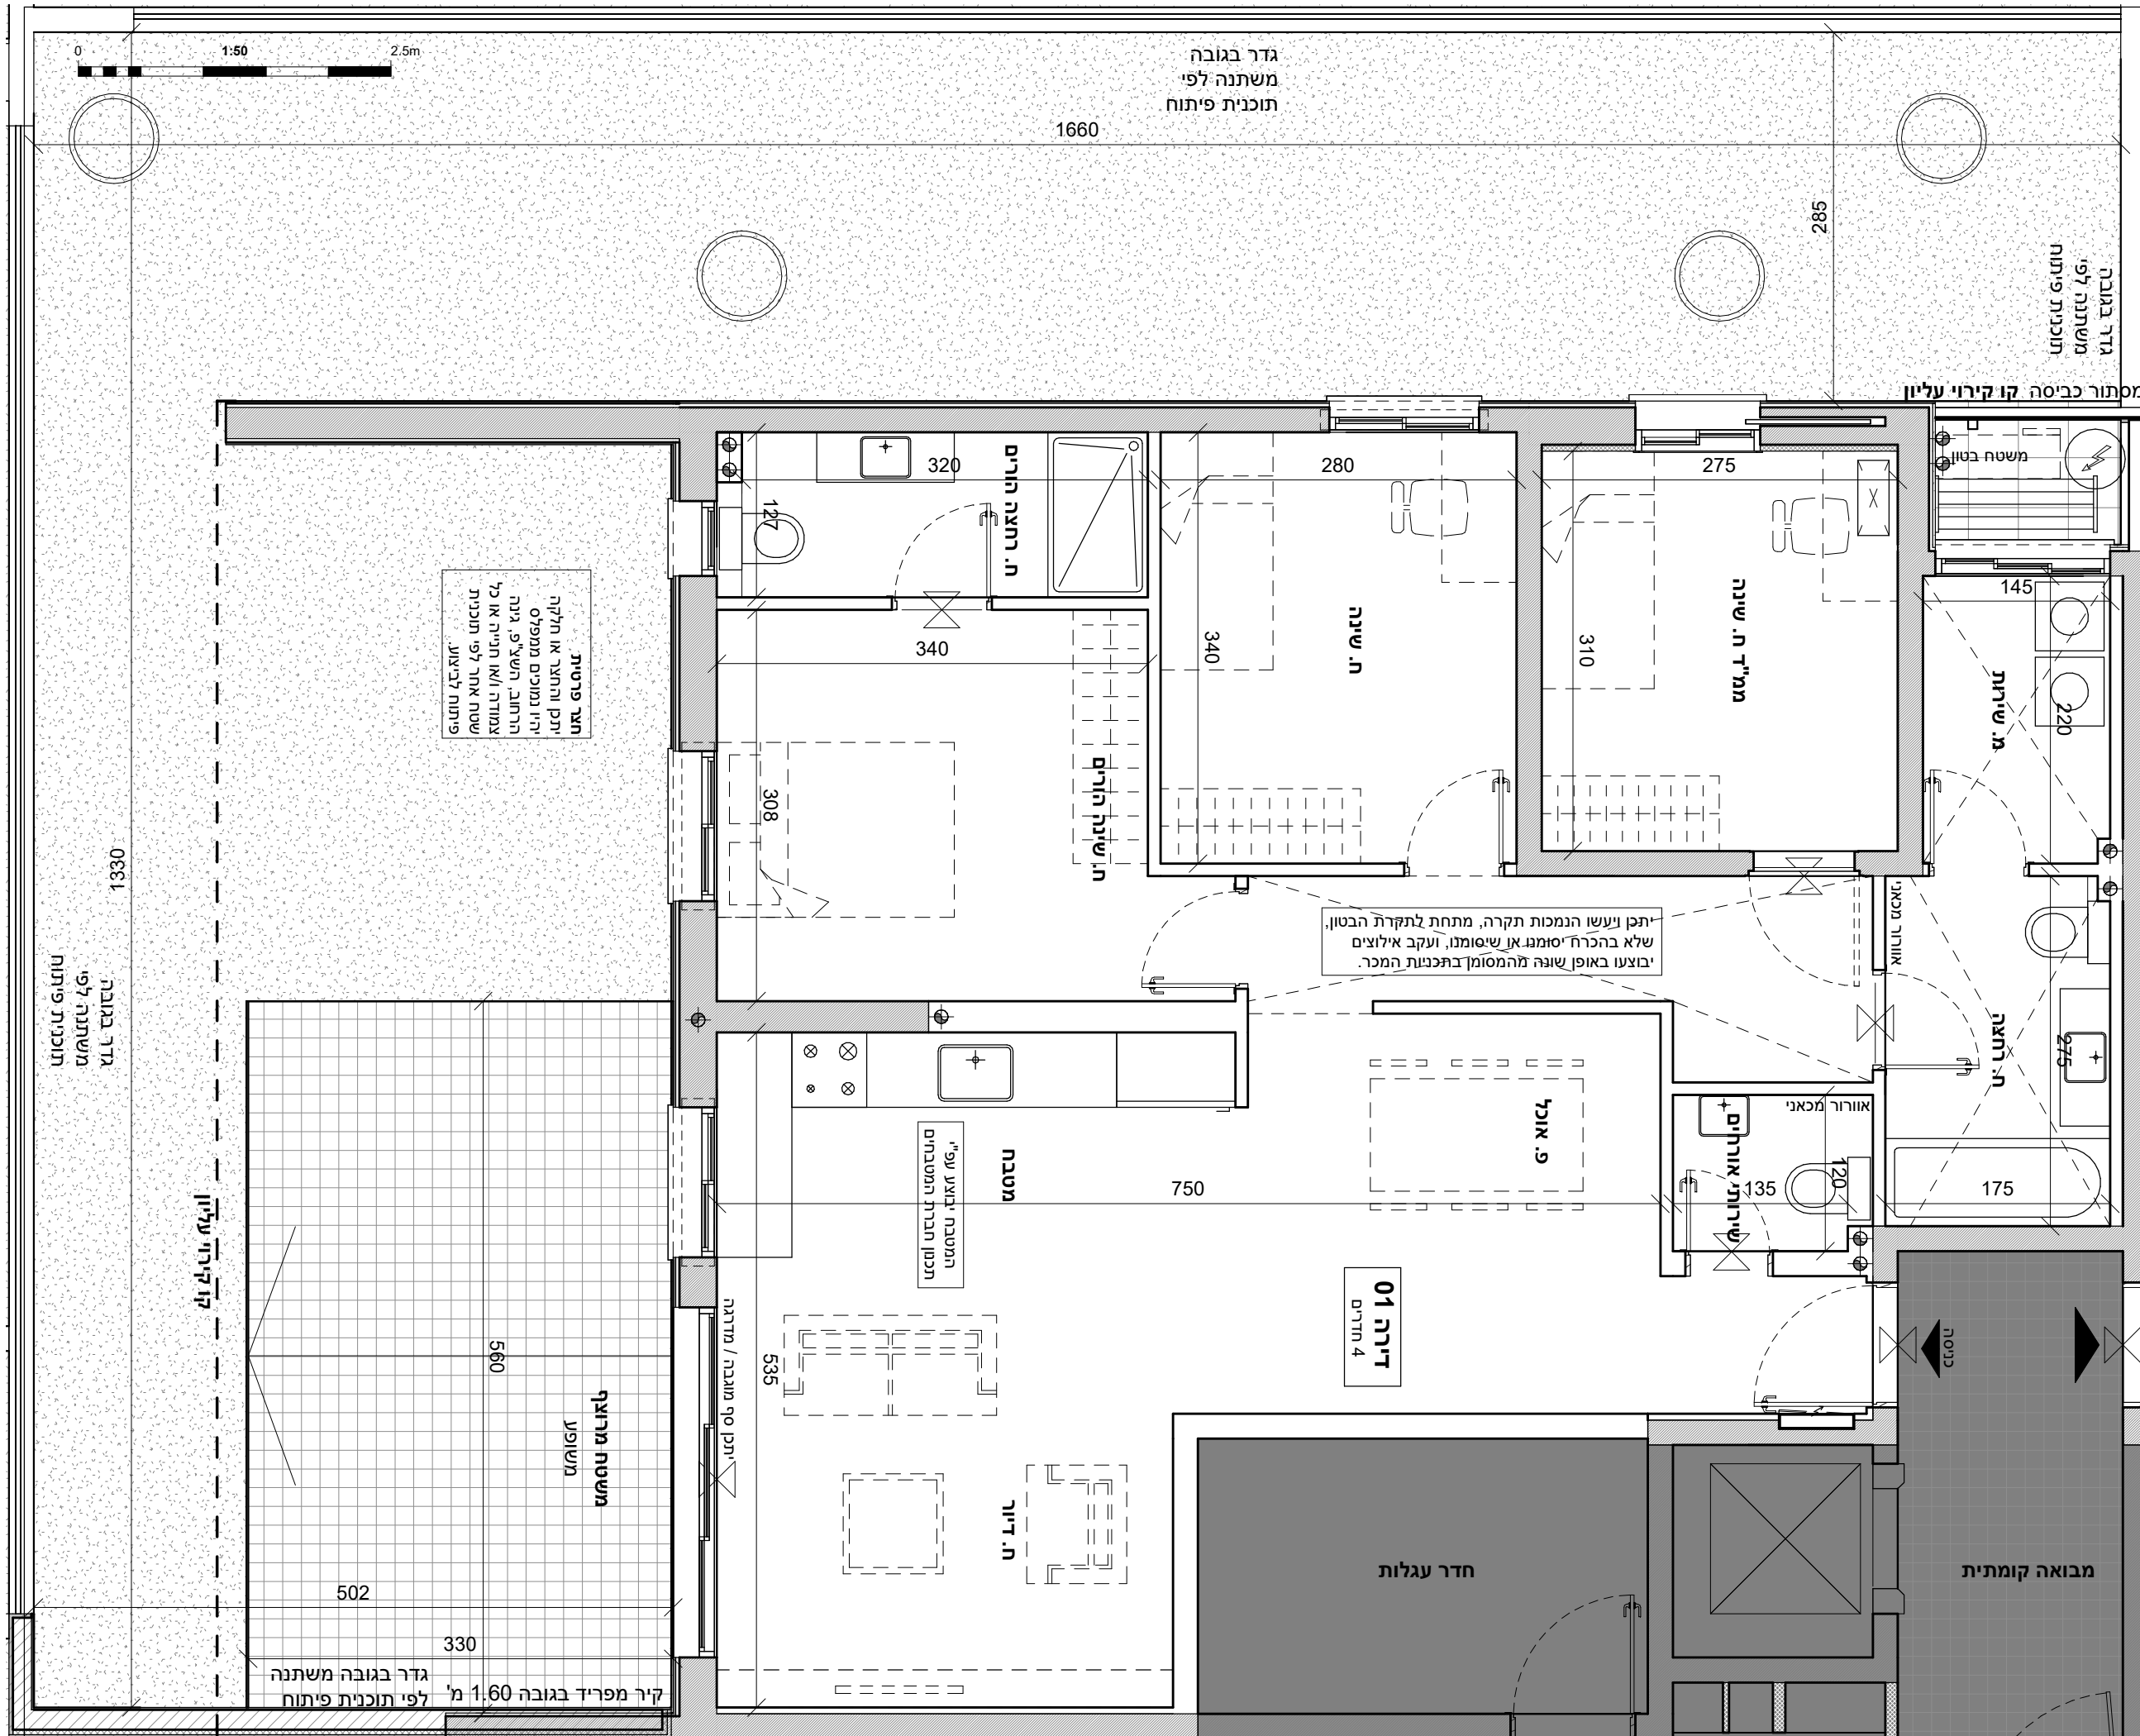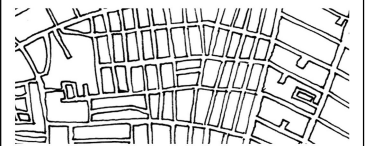

גדר בגובה
משתנה לפי
תוכנית פיתוח

1660

גדר בגובה
משתנה לפי
תוכנית פיתוח

מסתור כביסה קו קירוי עליון

תאג פריטות
יתכן והוצאו או חלקה
יהיו המוסים ממפליס
הרחוב, השלציפ, גנה
צמודה /או חזיה או כל
מטח אחר לפי תוכנית
פיתוח לביצוע.

יתכן ויעשו הנמכות תקרה, מתחת לתקרת הבטון,
שלא בהכרח יסומנו או שישומנו, ועקב אילוצים
יבוצעו באופן שונה מהמסומן בתכנית המכר.

מטבח
המטבח יבצע עפ"י
תכנון חברת המטבחים

דירה 01
4 חדרים

משטח מרוצף
משופע

קיר מפריד בגובה 1.60 מ' לפי תוכנית פיתוח
גדר בגובה משתנה

גדר בגובה
משתנה לפי
תוכנית פיתוח

קו קירוי עליון