



מגרש 205

דירה 6


**קומה 1 | 5 חדרים**  
הערך ייתכן שינויים והתאמות בשל דרישות הרשויות, המתכננים והיועצים. הריהוט להמחשה בלבד.  
- כל פריט המסומן בתכניות המכר, אשר אינו מצוין במפורש ובאופן פוזיטיבי במפרט הטכני / או בהסכם ונספחיו, ומון לשם המחשה בלבד, והוא אינו מהווה חלק מהמכר ואינו כלול בתמורה. יש לקרוא את התכניות יחד עם הערות ומקרא סימונים המופיעים בדף הערות ובצמוד למפרט מכר.

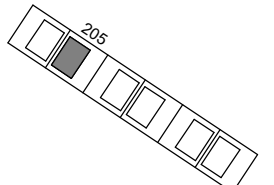


תכנית העמדה סכמתית

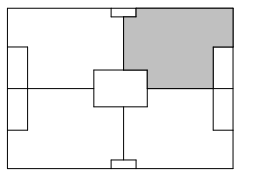


תכנית קומה סכמתית

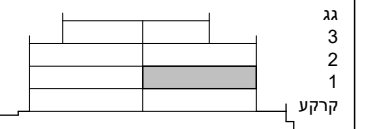

גג 3  
2  
1  
קרקע  
חצר סכמתי


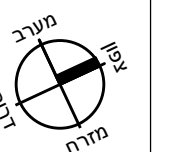


ק"מ  
**1 : 50**  
א.ת.א.  
**18/02/2024**

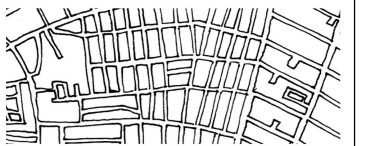

טלמון בירן סטודיו לאדריכלות  
studio@talmonbiran.com | 077-2008825

מסתור כביסה  
קו קירוי עליין

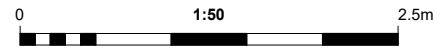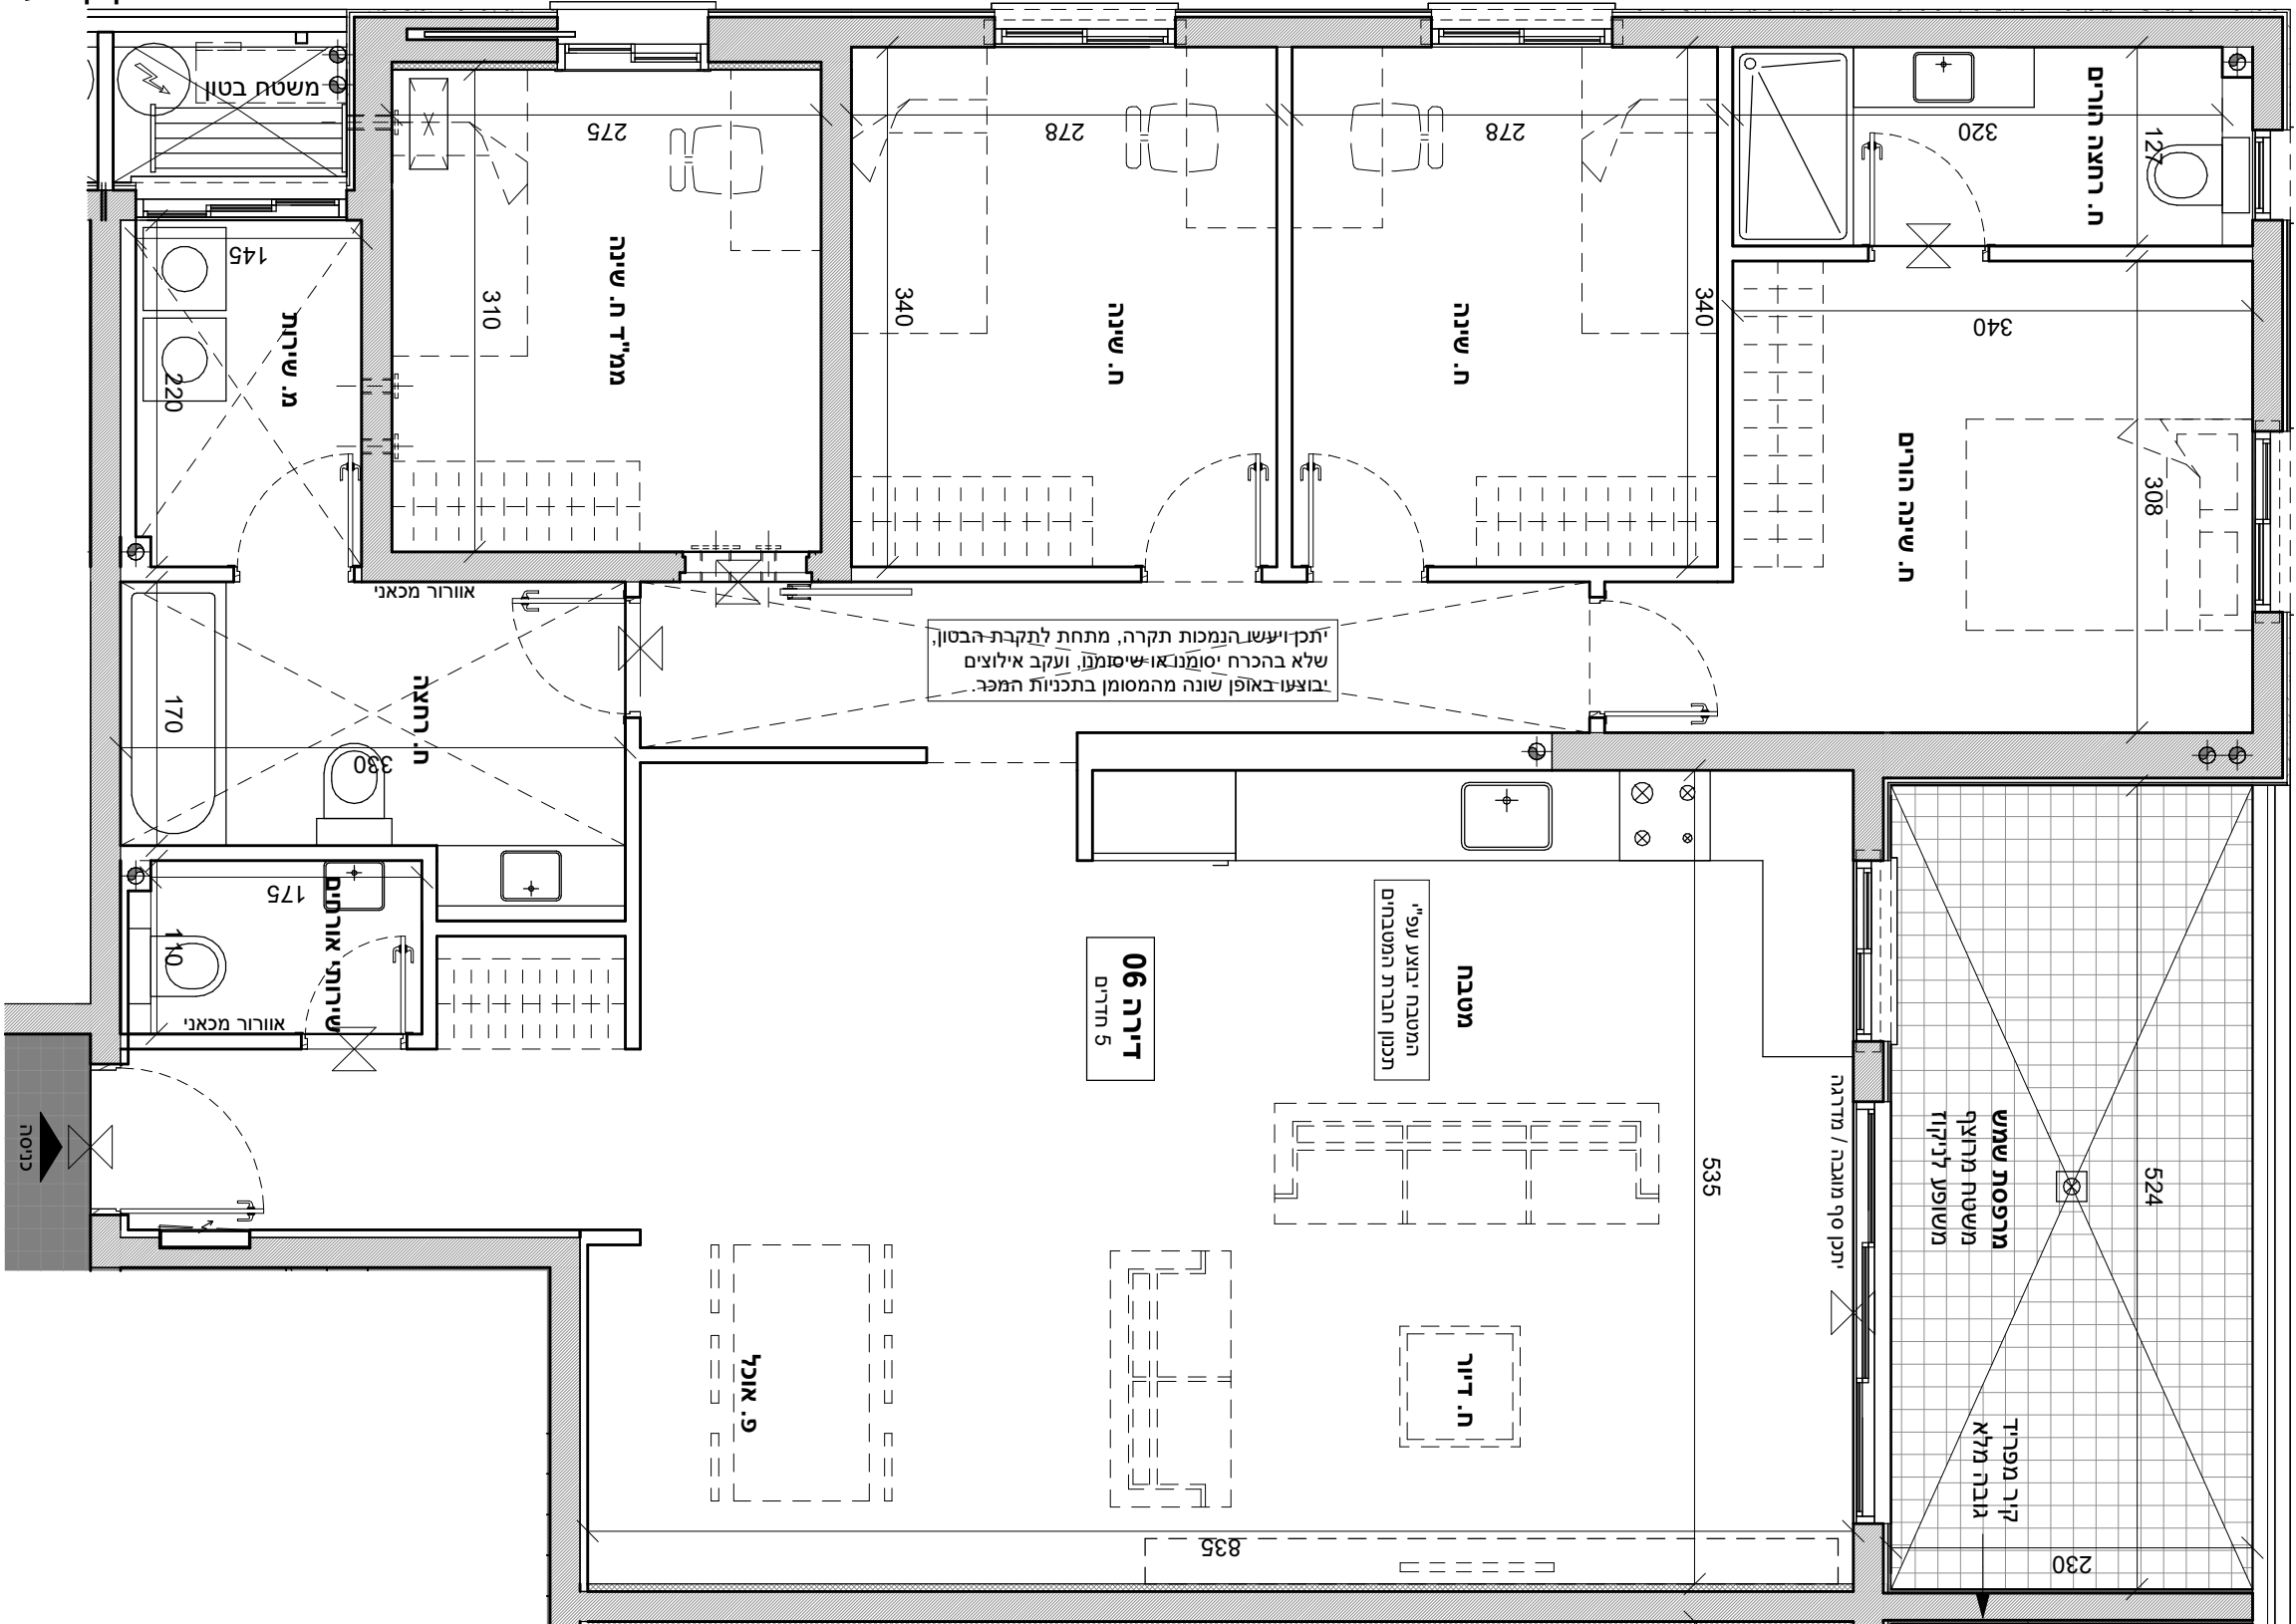

מגזן על פי תזן והיתר בנייה  
קו קירוי עליין