


מגרש 205


דירה 8

קומה 1
5 חדרים


הערות:
- ייתכן שינויים והתאמות בשל דרישות הרשויות, המתכננים והיועצים.
- הריהוט להמחשה בלבד.
- כל פריט המסומן בתכניות המכר, אשר איננו מצוין במפורש ובאופן פוזיטיבי במפרט הטכני /או בהסכם ונספחיו, סומן לשם המחשה בלבד, והוא איננו מהווה חלק מהמכר ואינו כלול בתמורה.
- יש לקרוא את התכניות יחד עם הערות ומקרא סימונים המופיעים בדף הערות ובצמוד למפרט מכר.

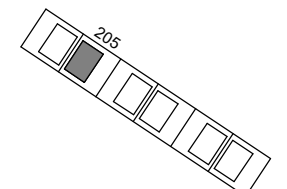

תכנית העמדה סכמתית


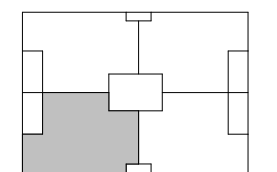


תכנית קומה סכמתית

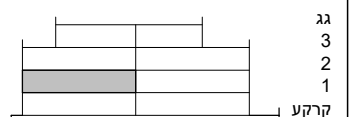


חתך סכמתי

קב"מ
1 : 50
תאריך
18/02/2024

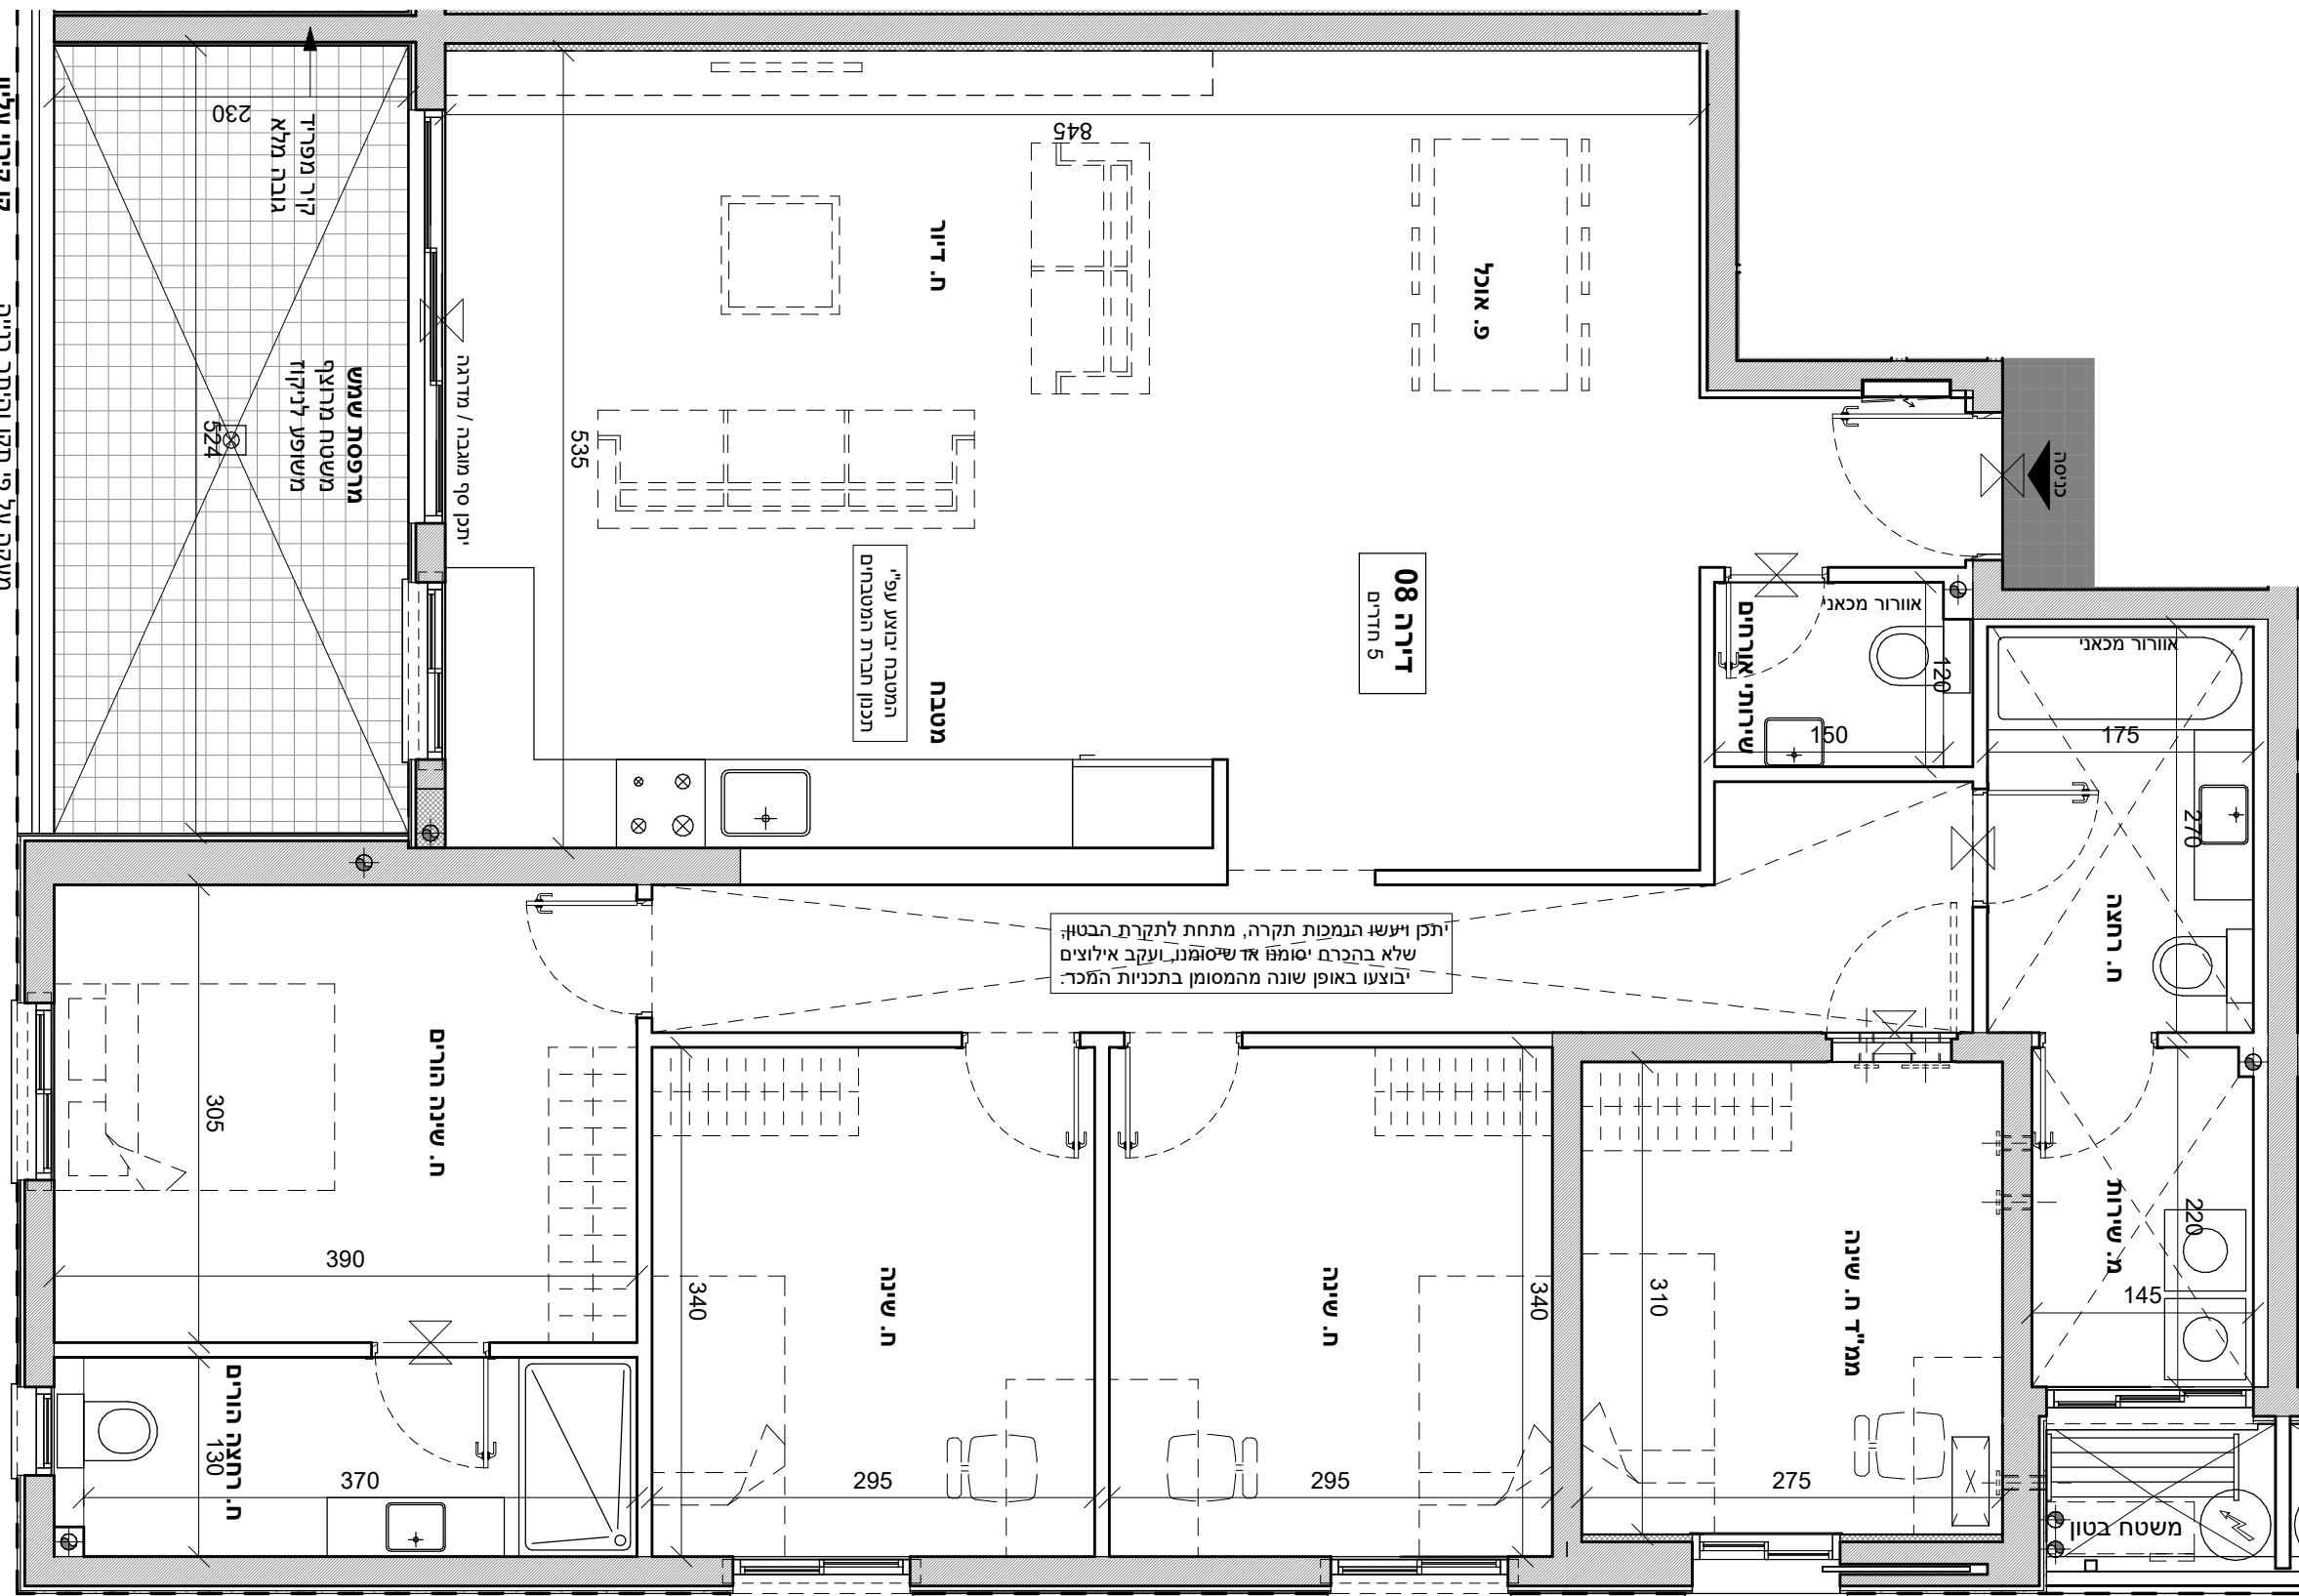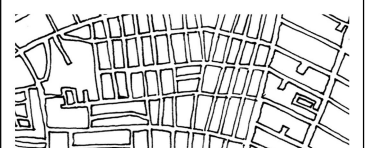

יתכן ויעשו הנמכות תקרה, מתחת לתקרת הבטון; שלא בהכרח יסומנו עד שיסומנו, ועקב אילוצים יבוצעו באופן שונה מהמסומן בתכניות המכר.

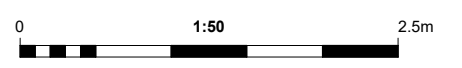

קו קירי עליון
מעקה על פי תקן והיתר בנייה