


מגרש 205


דירה 10

קומה 2 | **5 חדרים**


הערה: ייתכן שינויים והתאמות בשל דרישות הרשויות, המתכננים והיועצים. הריהוט להמחשה בלבד. כל פריט המסומן בתכניות המכר, אשר אינו מצוין במפורש ובאופן פוזיטיבי במפרט הטכני ו/או בהסכם וספחיו, וסומן לשם המחשה בלבד, והוא אינו מהווה חלק מהמכר ואינו כלול בתמורה. יש לקרוא את התכניות יחד עם הערות ומקרא סימונים המופיעים בדף הערות ובצמוד למפרט מכר.

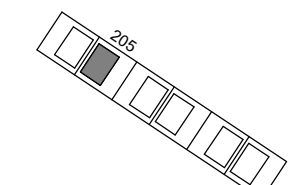

תכנית העמדה סכמתית


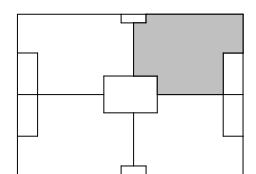


תכנית קומה סכמתית

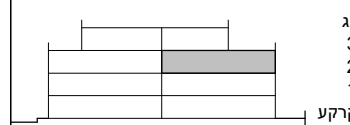


חצר סכמתי

ק"מ
1 : 50
תאריך
18/02/2024

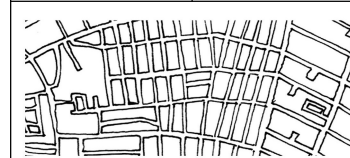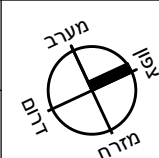


מסתור כביסה
קו קירוי עליון

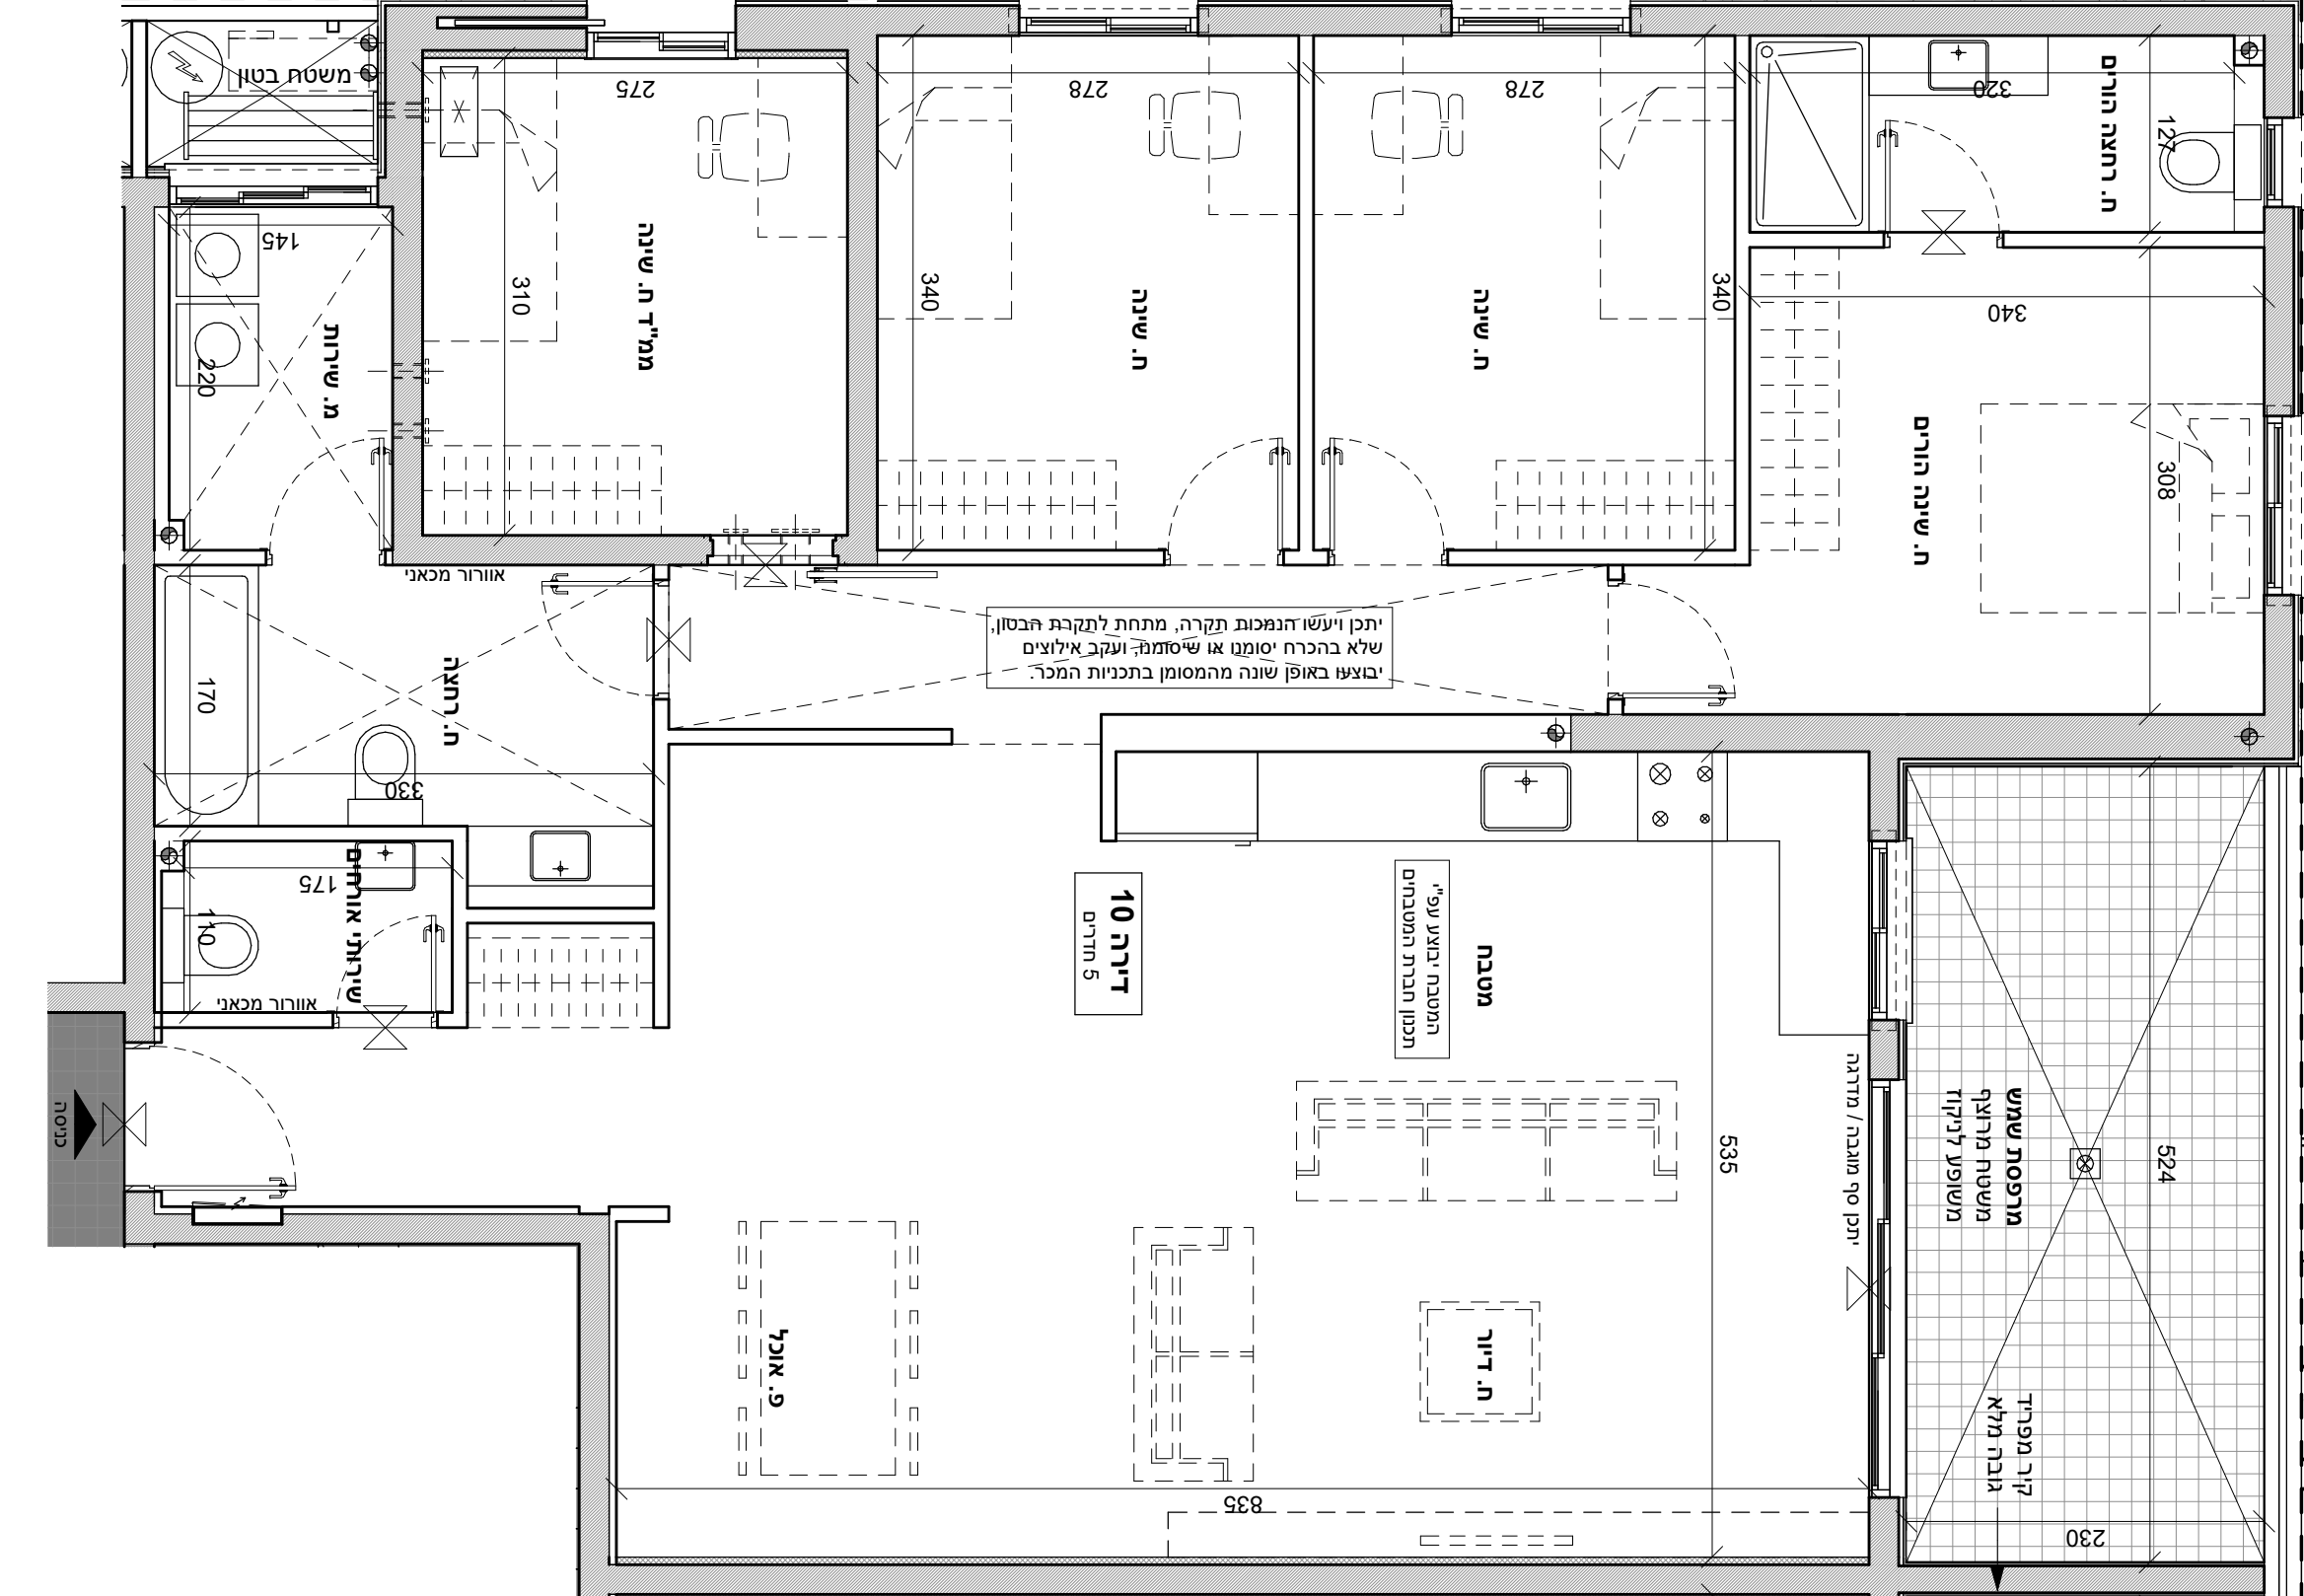

ייתכן ויעשו הנמכות תקרה, מתחת לתקרת הבטון, שלא בהכרח יסומנו או שישמנה ועקב אילוצים יבוצעו באופן שונה מהמסומן בתכניות המכר.

דירה 10
5 חדרים

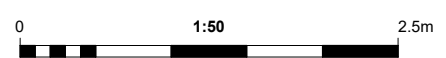

מעקרה על פי תקן היתר בנייה
קו קירוי עליון