


מגרש 206


דירה 1

קומת קרקע 4 חדרים


- ייתכן שינויים והתאמות בשל דרישות הרשויות, המתכננים והיועצים.
- הריהוט להמחשה בלבד.
- כל פריט המסומן בתכנית המכר, אשר אינו מצוין במפורש ובאופן פוזיטיבי במפרט הטכני ולא בהסכם ונספחיו, סומן לשם המחשה בלבד, והוא אינו מהווה חלק מהמכר ואינו כלול בתמורה. יש לקרוא את התכנית יחד עם הערות ומקרא סימונים המופיעים בדף הערות ובצמוד למפרט מכר.

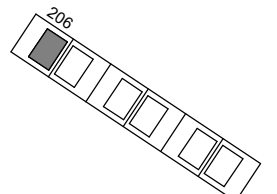

תכנית העמדה סכמתית

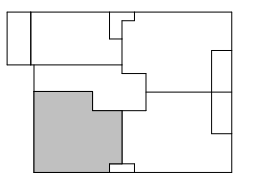



תכנית קומה סכמתית

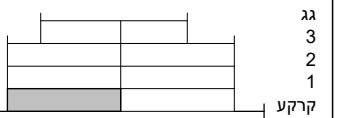

חצר סכמתית

ק"מ
1 : 50
תאריך
18/02/2024

מערב
צפון
דרום
מזרח

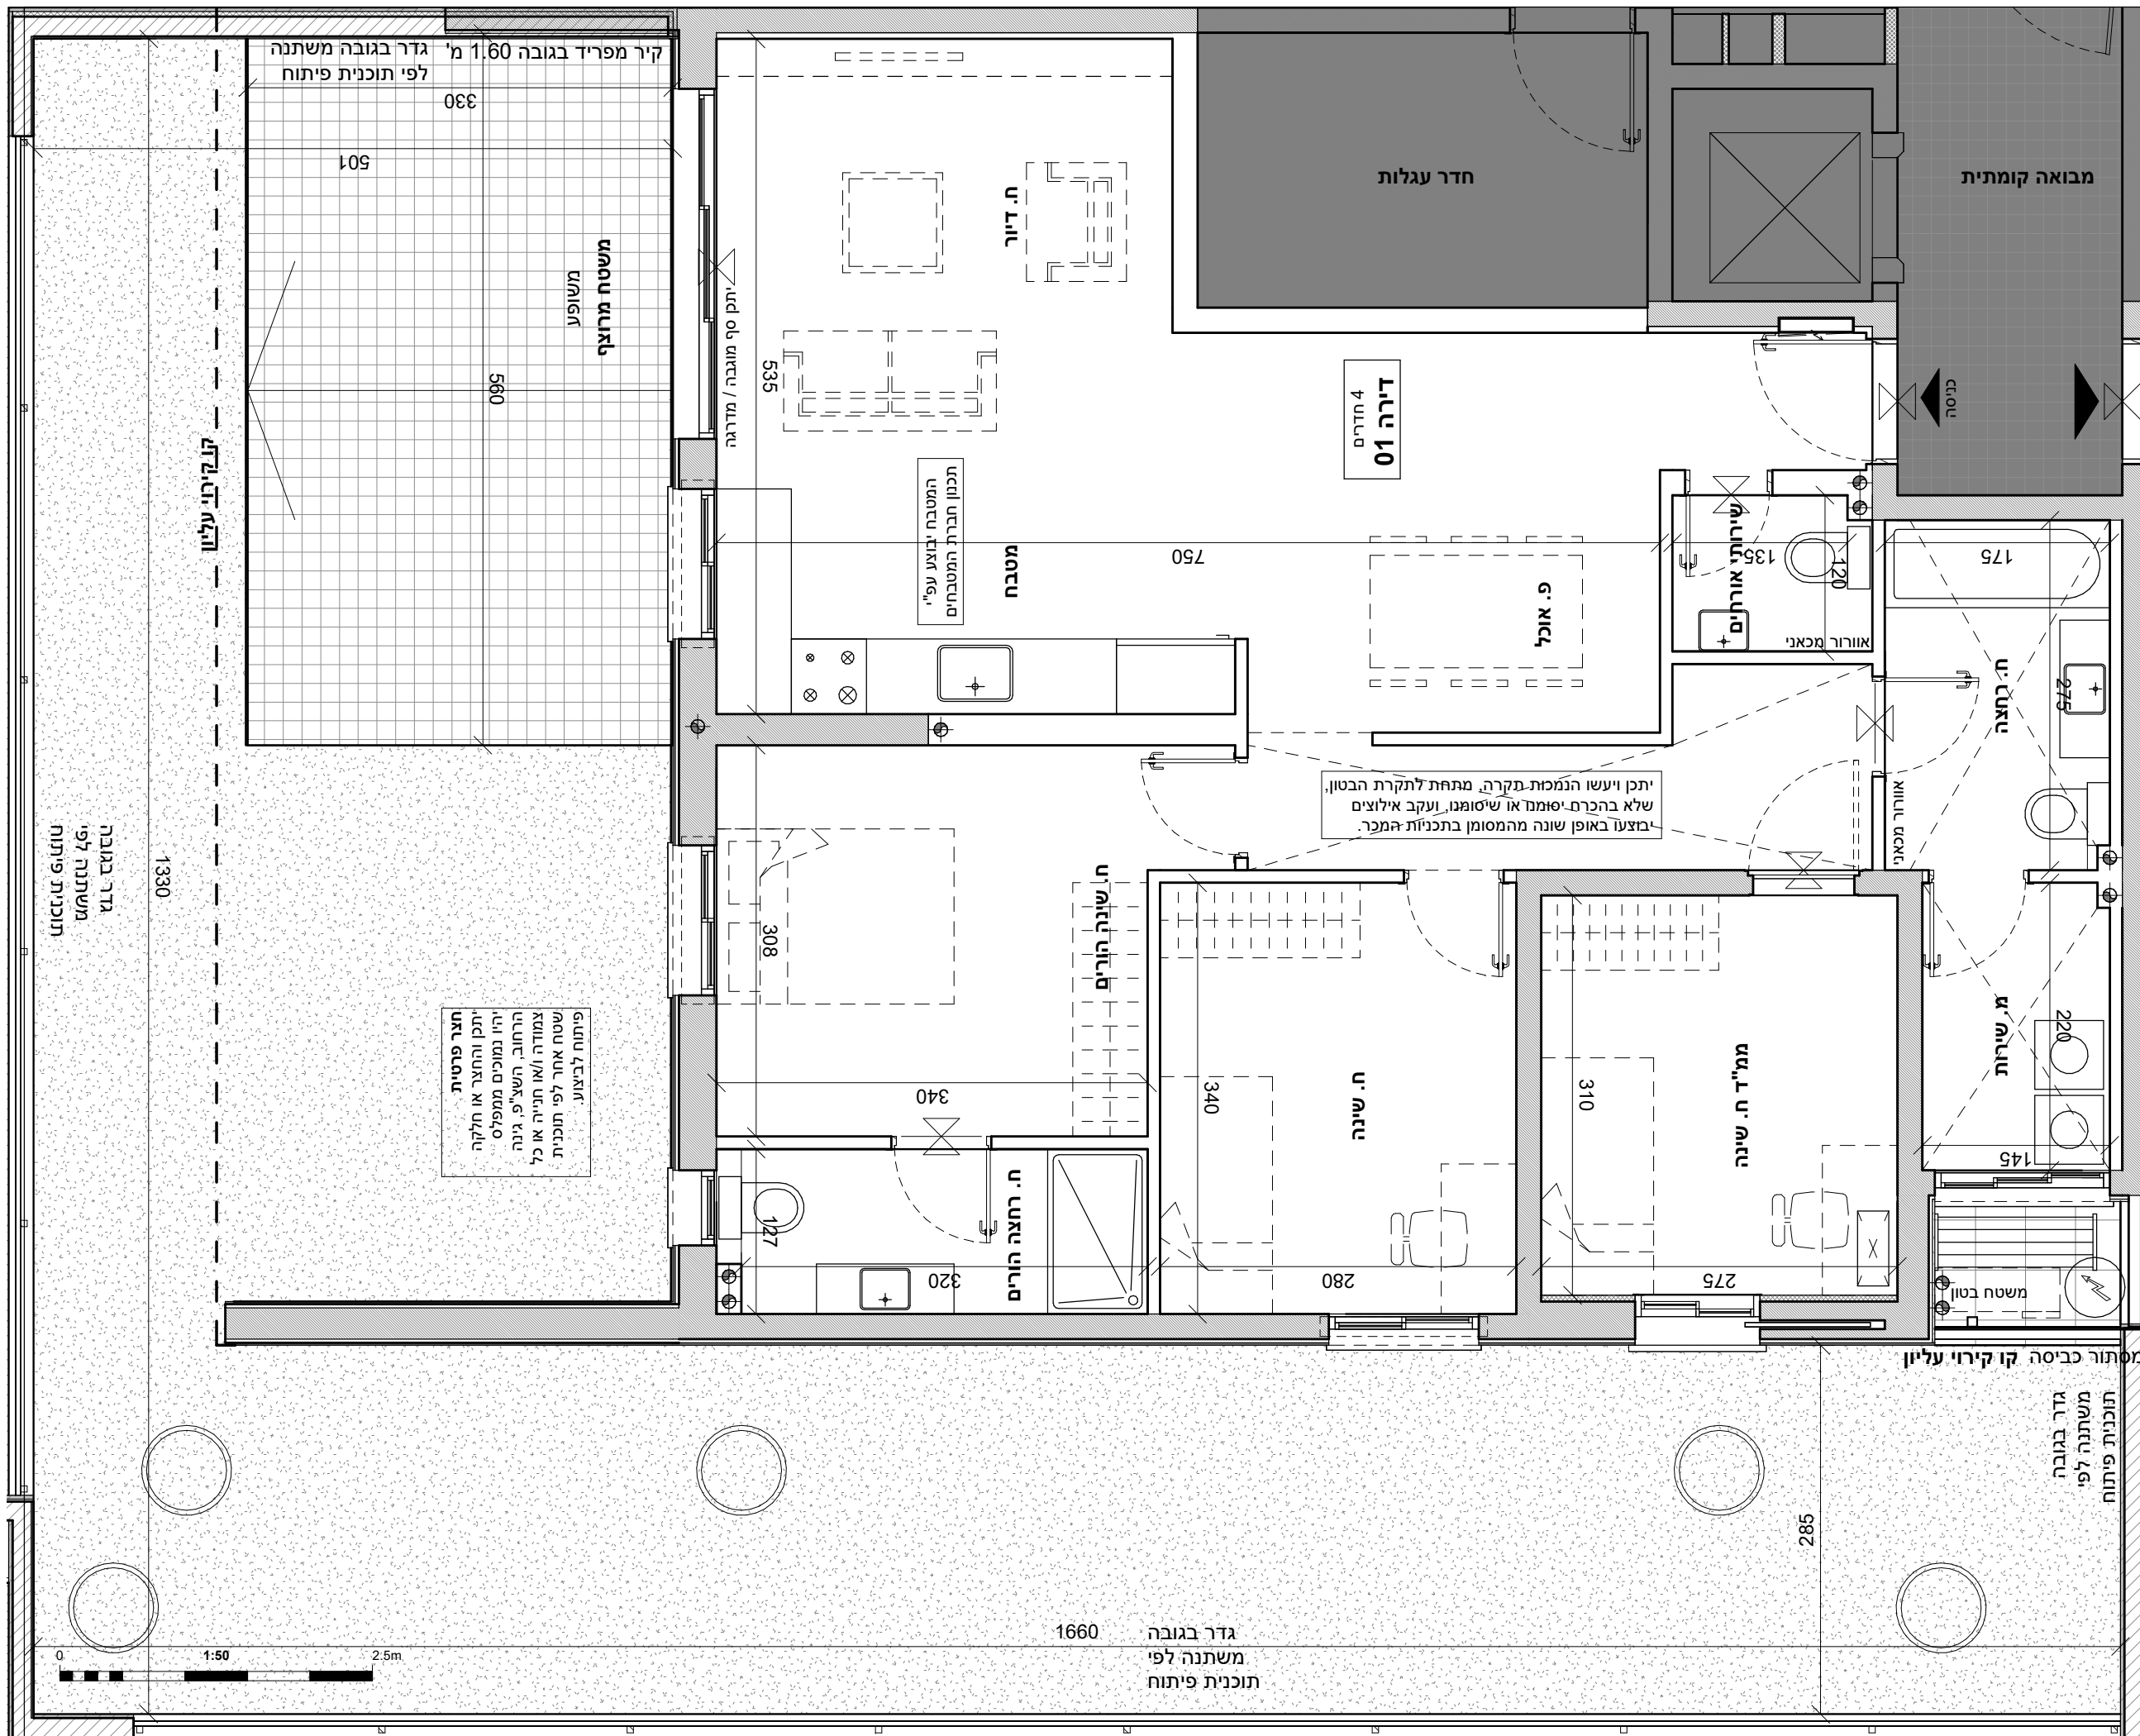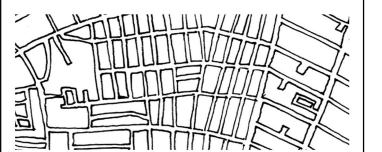

תוכנית זו היא תוכנית סכמתית ויש לקרוא את התכנית יחד עם הערות ומקרא סימונים המופיעים בדף הערות ובצמוד למפרט מכר.

גדר בגובה 1660
משתנה לפי
תוכנית פיתוח

