



מגרש 206

דירה 5


קומה 1 | **5 חדרים**
הערה!
- ייתכן שינויים והתאמות בשל דרישות הרשויות, המתכננים והיועצים.
- הריהוט להמחשה בלבד.
- כל פריט המסומן בתכניות המכר, אשר איננו מצוין במפורש ובאופן פוזיטיבי במפרט הטכני ו/או בהסכם ונספחיו, סומן לשם המחשה בלבד, והוא איננו מהווה חלק מהמכר ואינו כלול בתמורה.
- יש לקרוא את התכניות יחד עם הערות ומקרא סימונים המופיעים בדף הערות ובצמוד למפרט מכר.

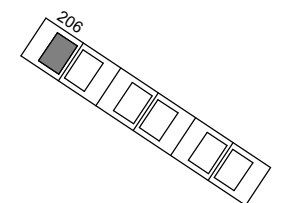

תכנית העמדה סכמתית

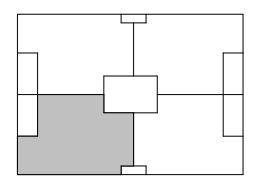


תכנית קומה סכמתית

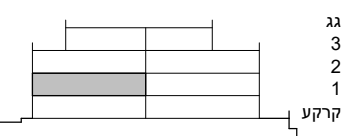

גג
3
2
1
קרקע
יתר סכמת

ק"מ
1 : 50
א.ראת
18/02/2024

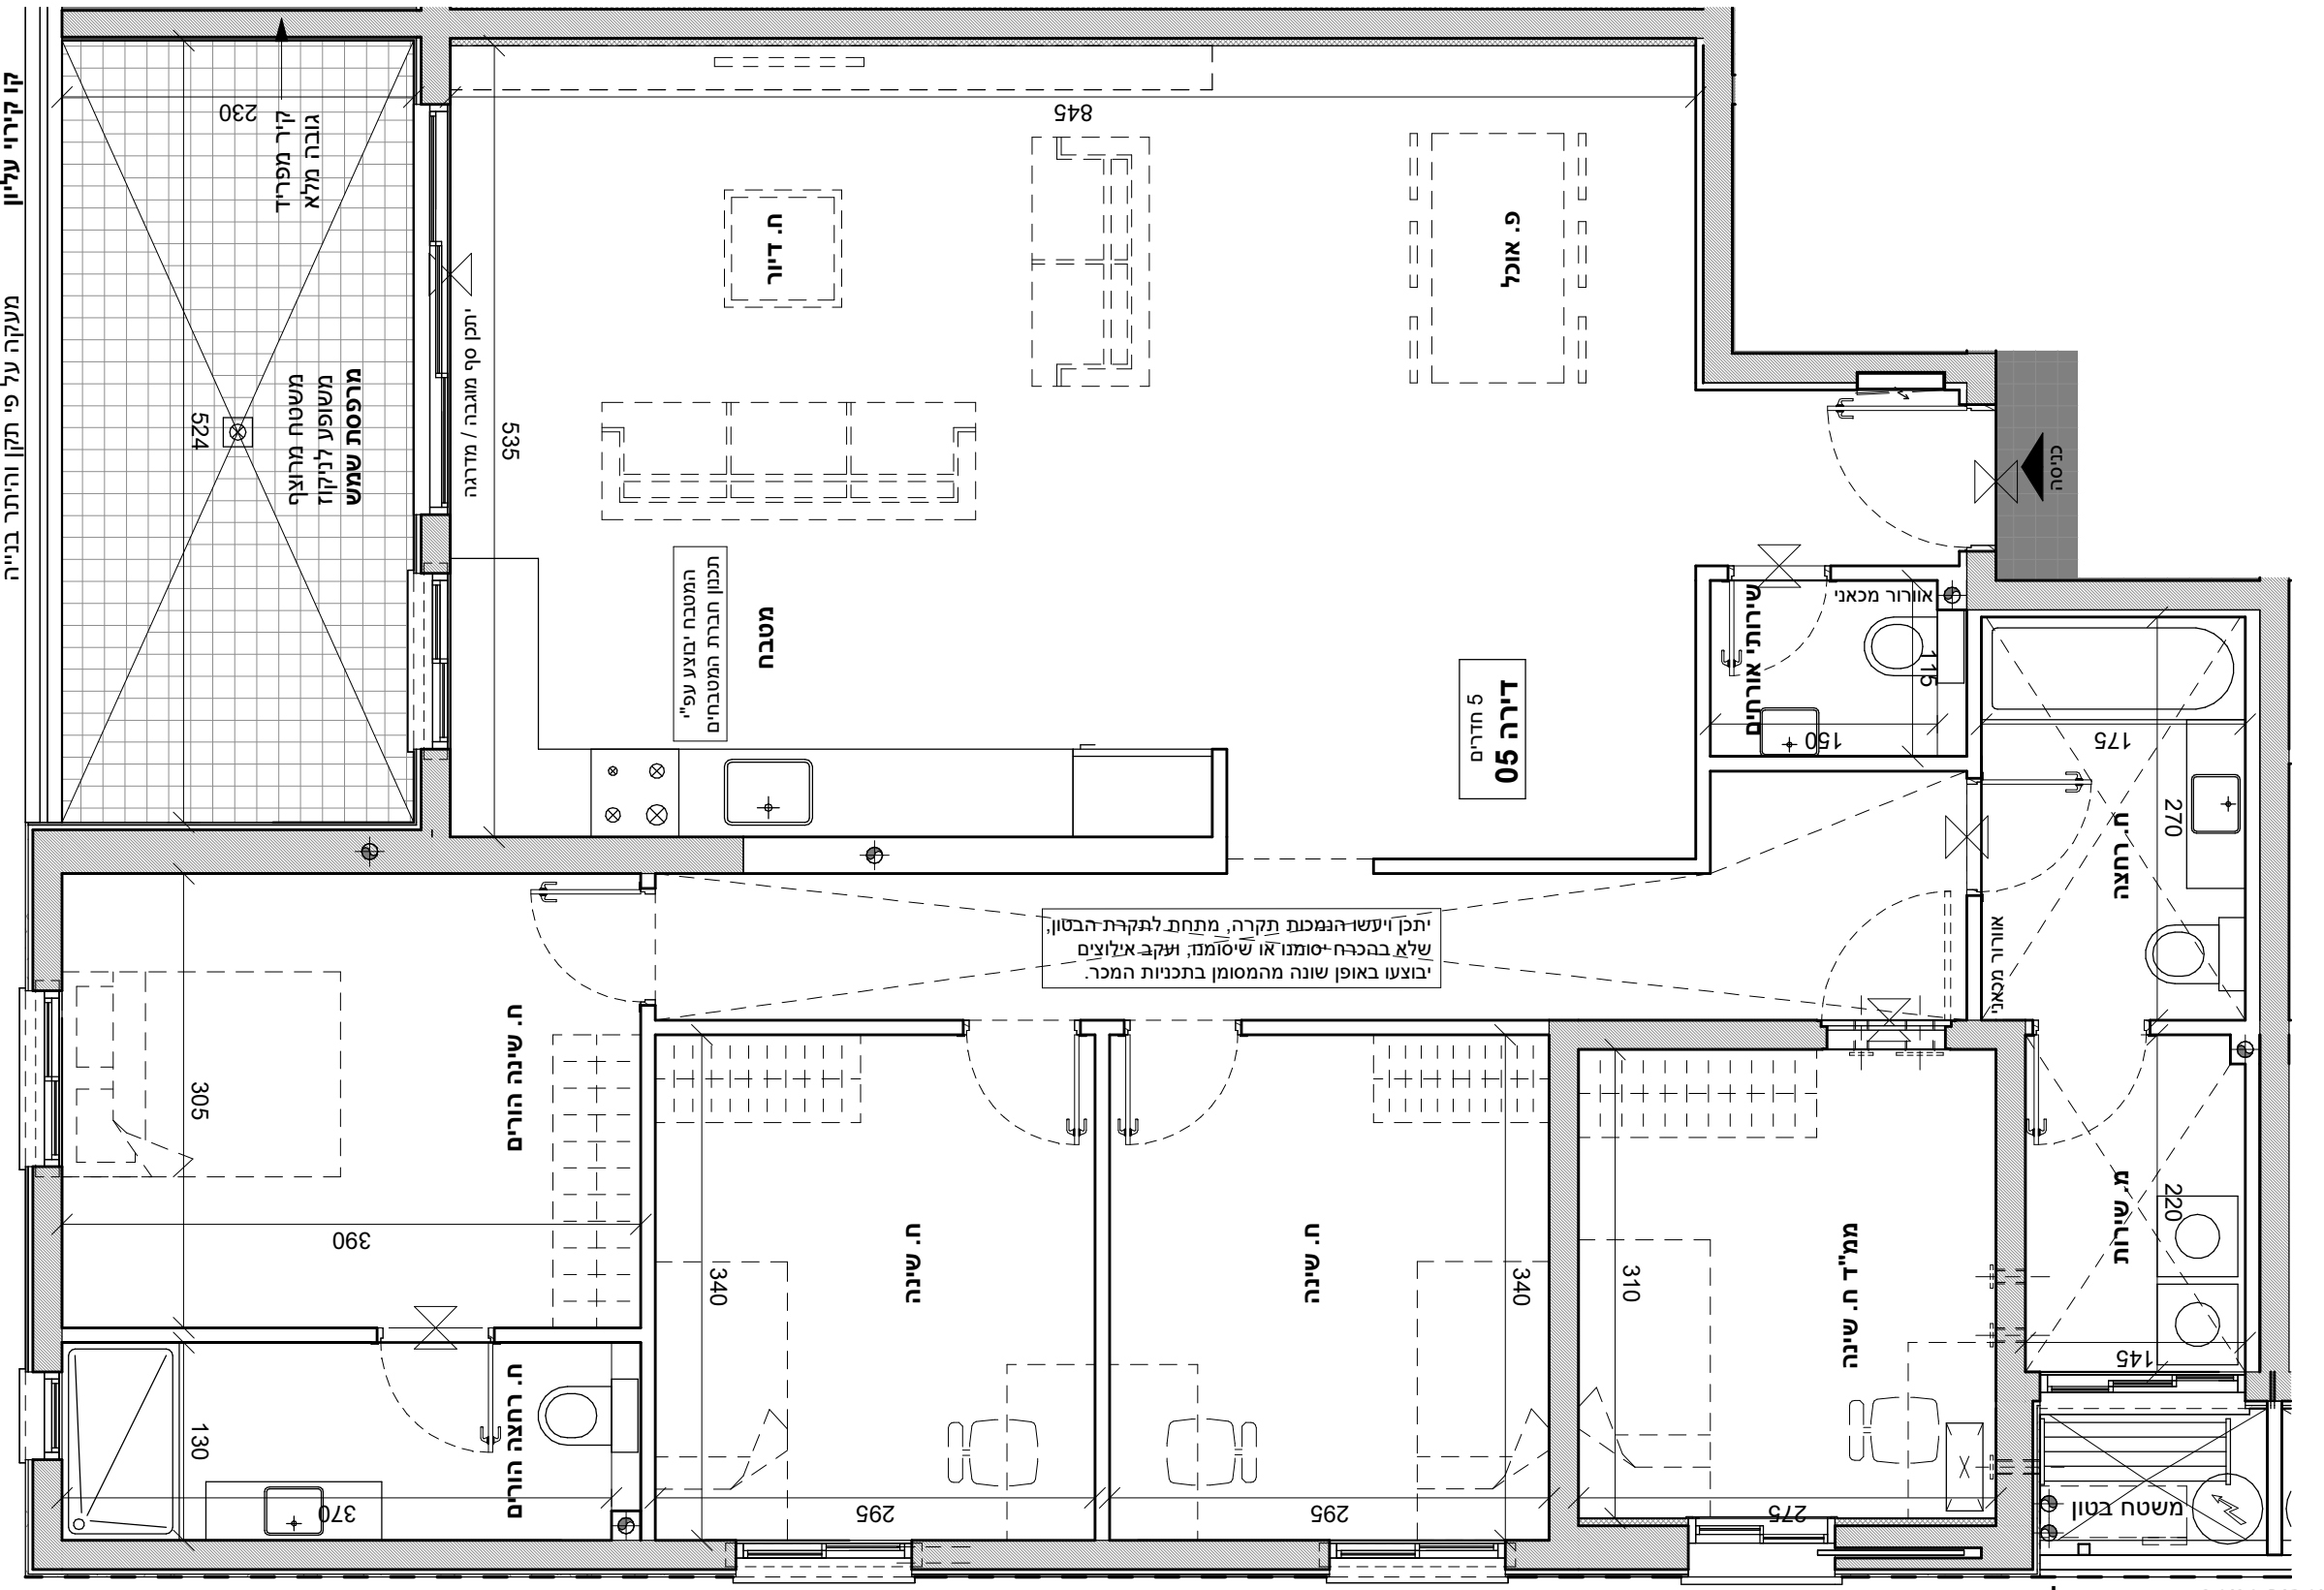

היבט רכיב רטיירה ולתת פי. על העלמה
אויג'ה, יורג'ה וק'.

