



מגרש 206

דירה 6


קומה 1 | **5 חדרים**
הערכת קומה 1 - ייתכן שינויים והתאמות בשל דרישות הרשויות, המתכננים והיועצים.
- הריהוט להמחשה בלבד.
- כל פריט המסומן בתכניות המכר, אשר איננו מצוין במפורש ובאופן פוזיטיבי במפרט הטכני ו/או בהסכם ונספחיו, סומן לשם המחשה בלבד, והוא איננו מהווה חלק מהמכר ואינו כלול בתמורה.
- יש לקרוא את התכניות יחד עם הערות ומקרא סימונים המופיעים בדף הערות ובצמוד למפרט מכר.

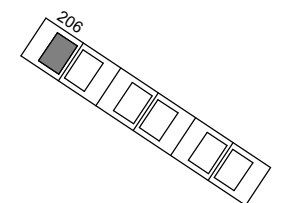

תכנית העמדה סכמתית



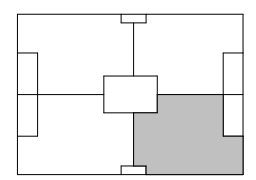


תכנית קומה סכמתית

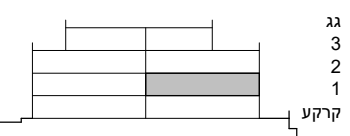

חתך סכמתי

ק"מ 1 : 50
תאריך 18/02/2024

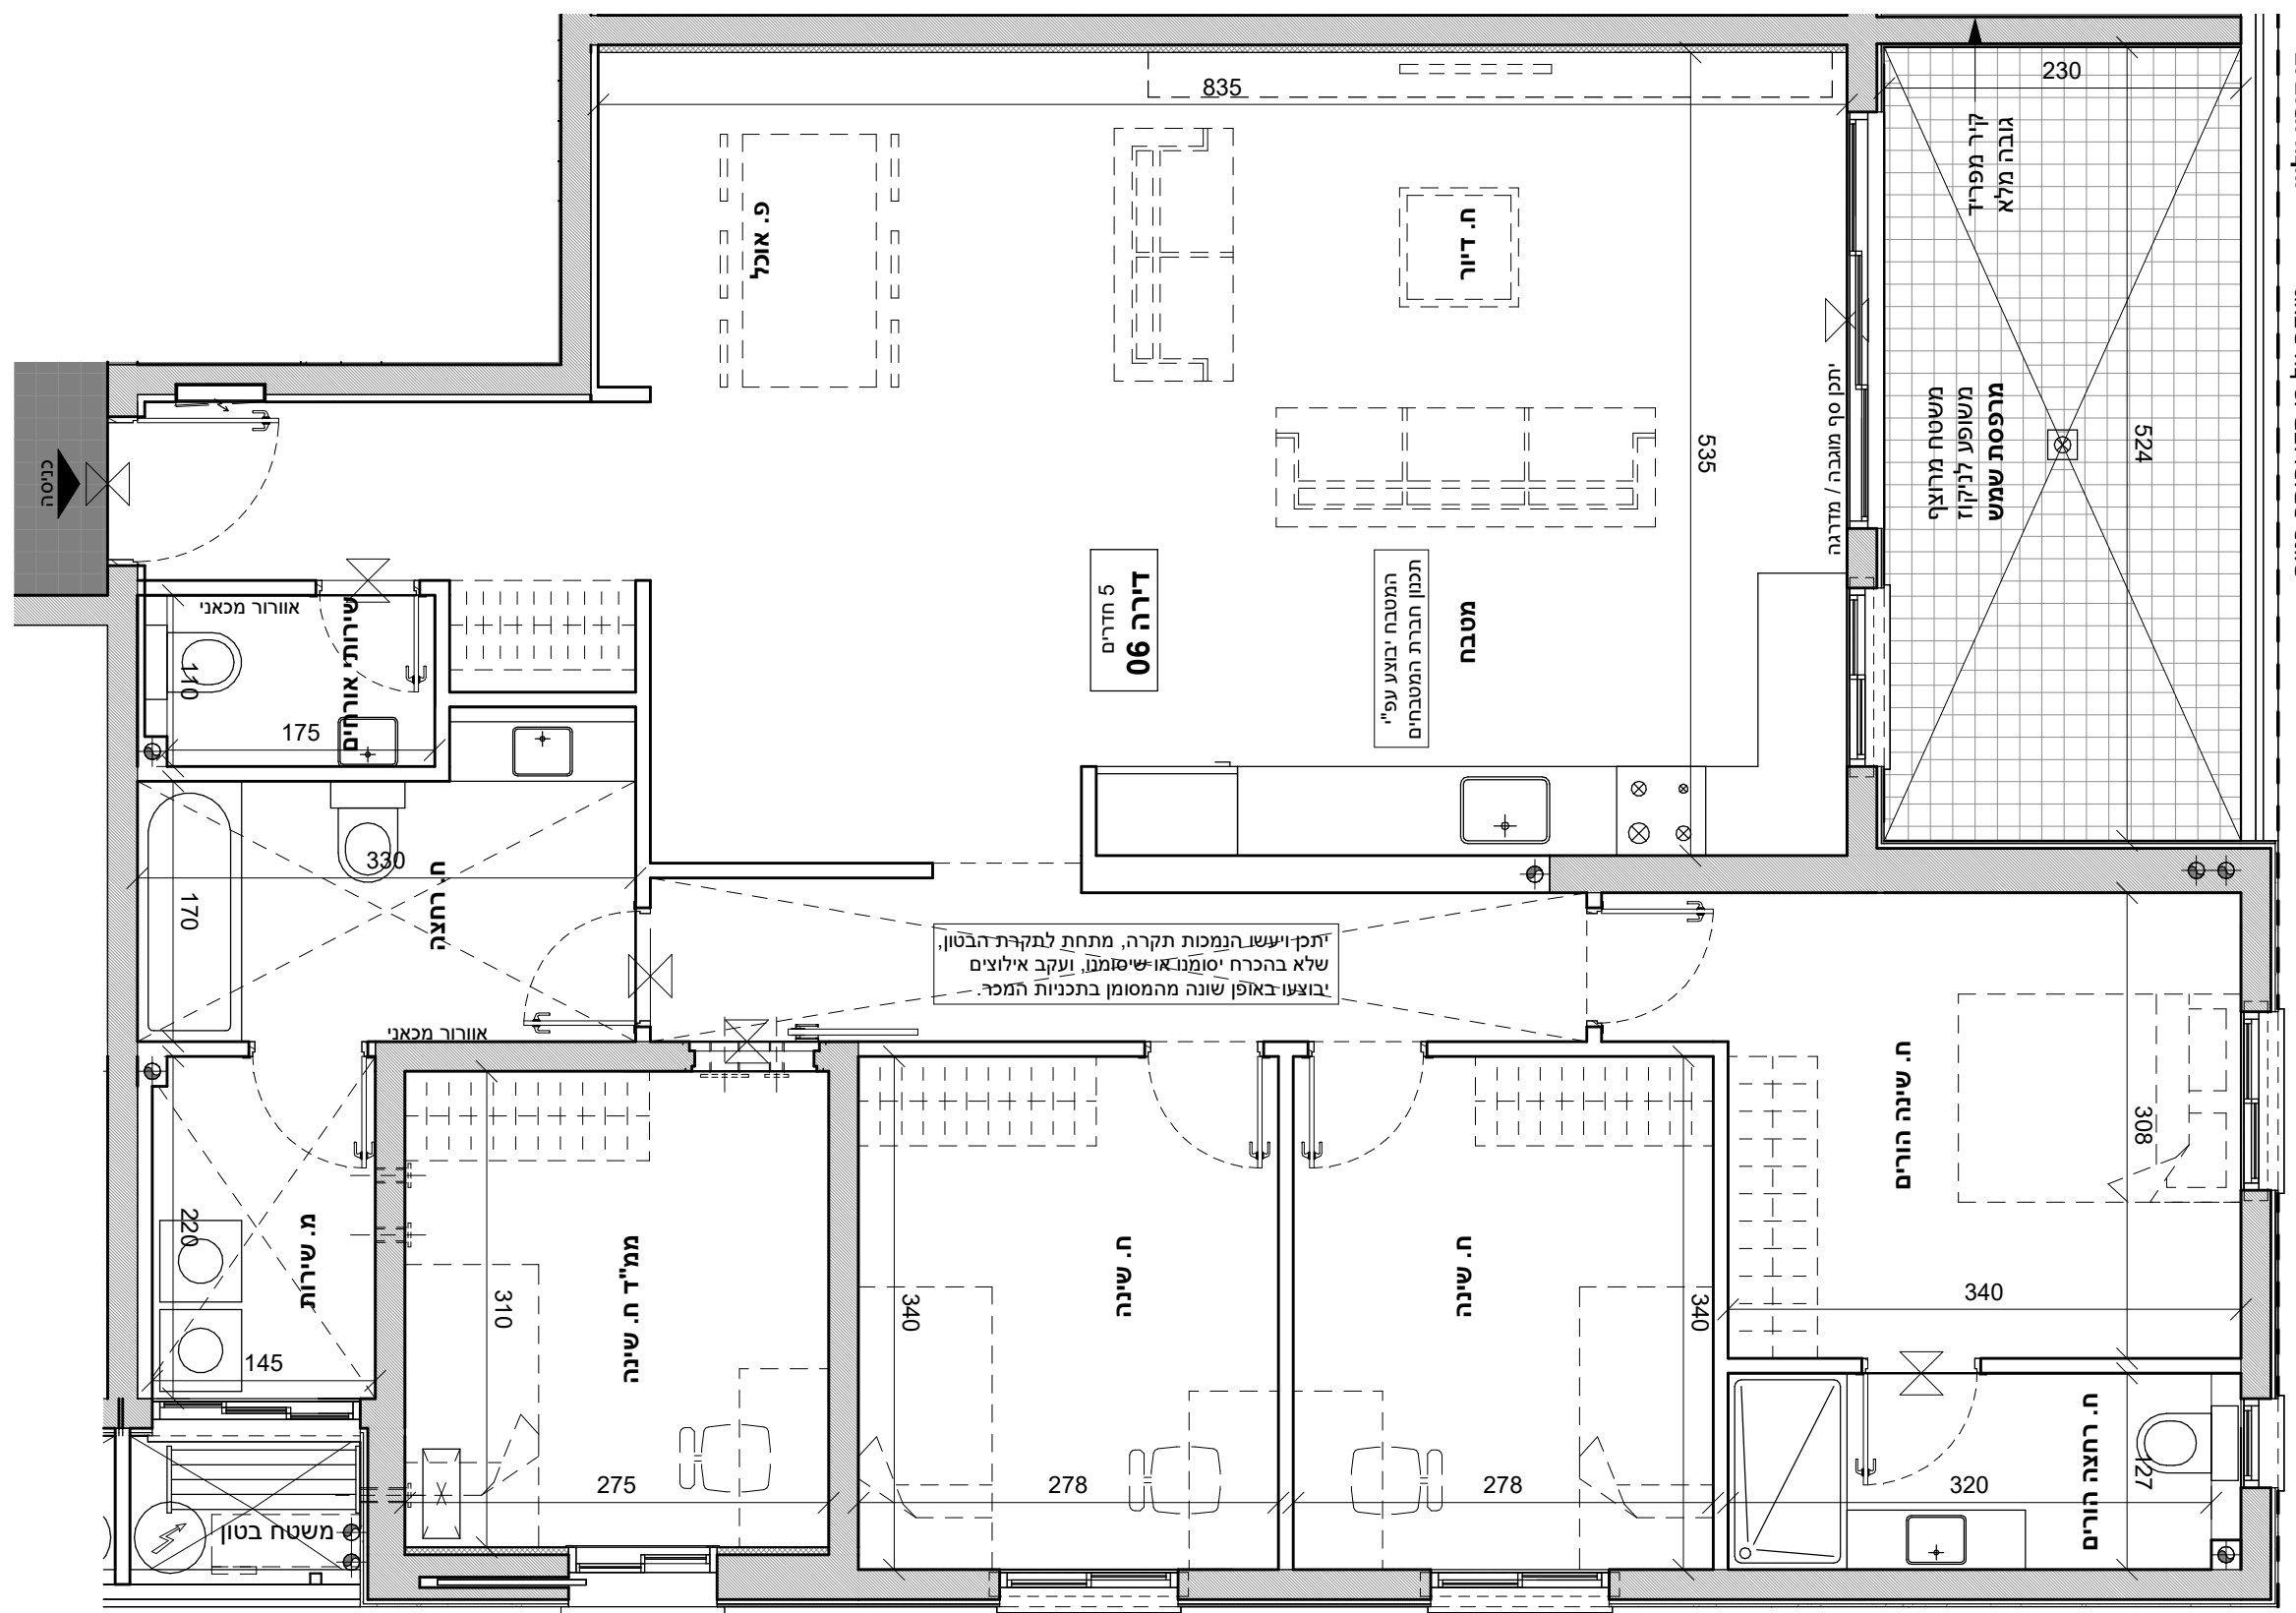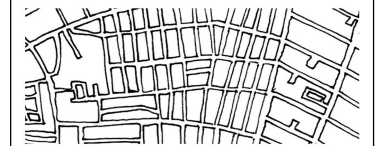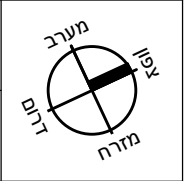

קו קירוי עליון
עקרה שלקט
קו קירוי ותקו פ
היבט כניסה

מסתור כביסה
קו קירוי עליון

