



מגרש 206

דירה 7


קומה 1 הערה: ייתכן שינויים והתאמות בשל דרישות הרשויות, המתכננים והיועצים.
- הריהוט להמחשה בלבד.
- כל פריט המסומן בתכניות המכר, אשר איננו מצוין במפורש ובאופן פוזיטיבי במפרט הטכני ו/או בהסכם ונספחיו, סומן לשם המחשה בלבד, והוא איננו מהווה חלק מהמכר ואינו כלול בתמורה.
- יש לקרוא את התכניות יחד עם הערות ומקרא סימונים המופיעים בדף הערות ובצמוד למפרט מכר.

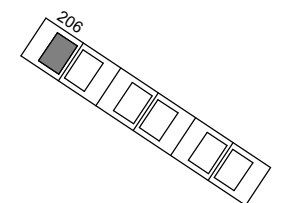

תכנית העמדה סכמתית

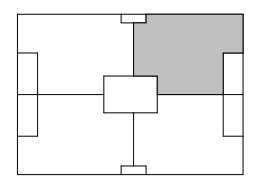


תכנית קומה סכמתית

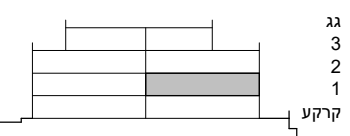


חתך סכמתי

ק"מ
1 : 50
תאריך
18/02/2024

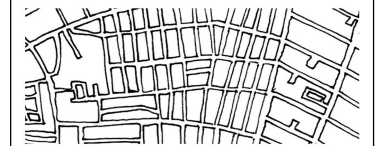

מסתור כביסה קו קירוי עליון

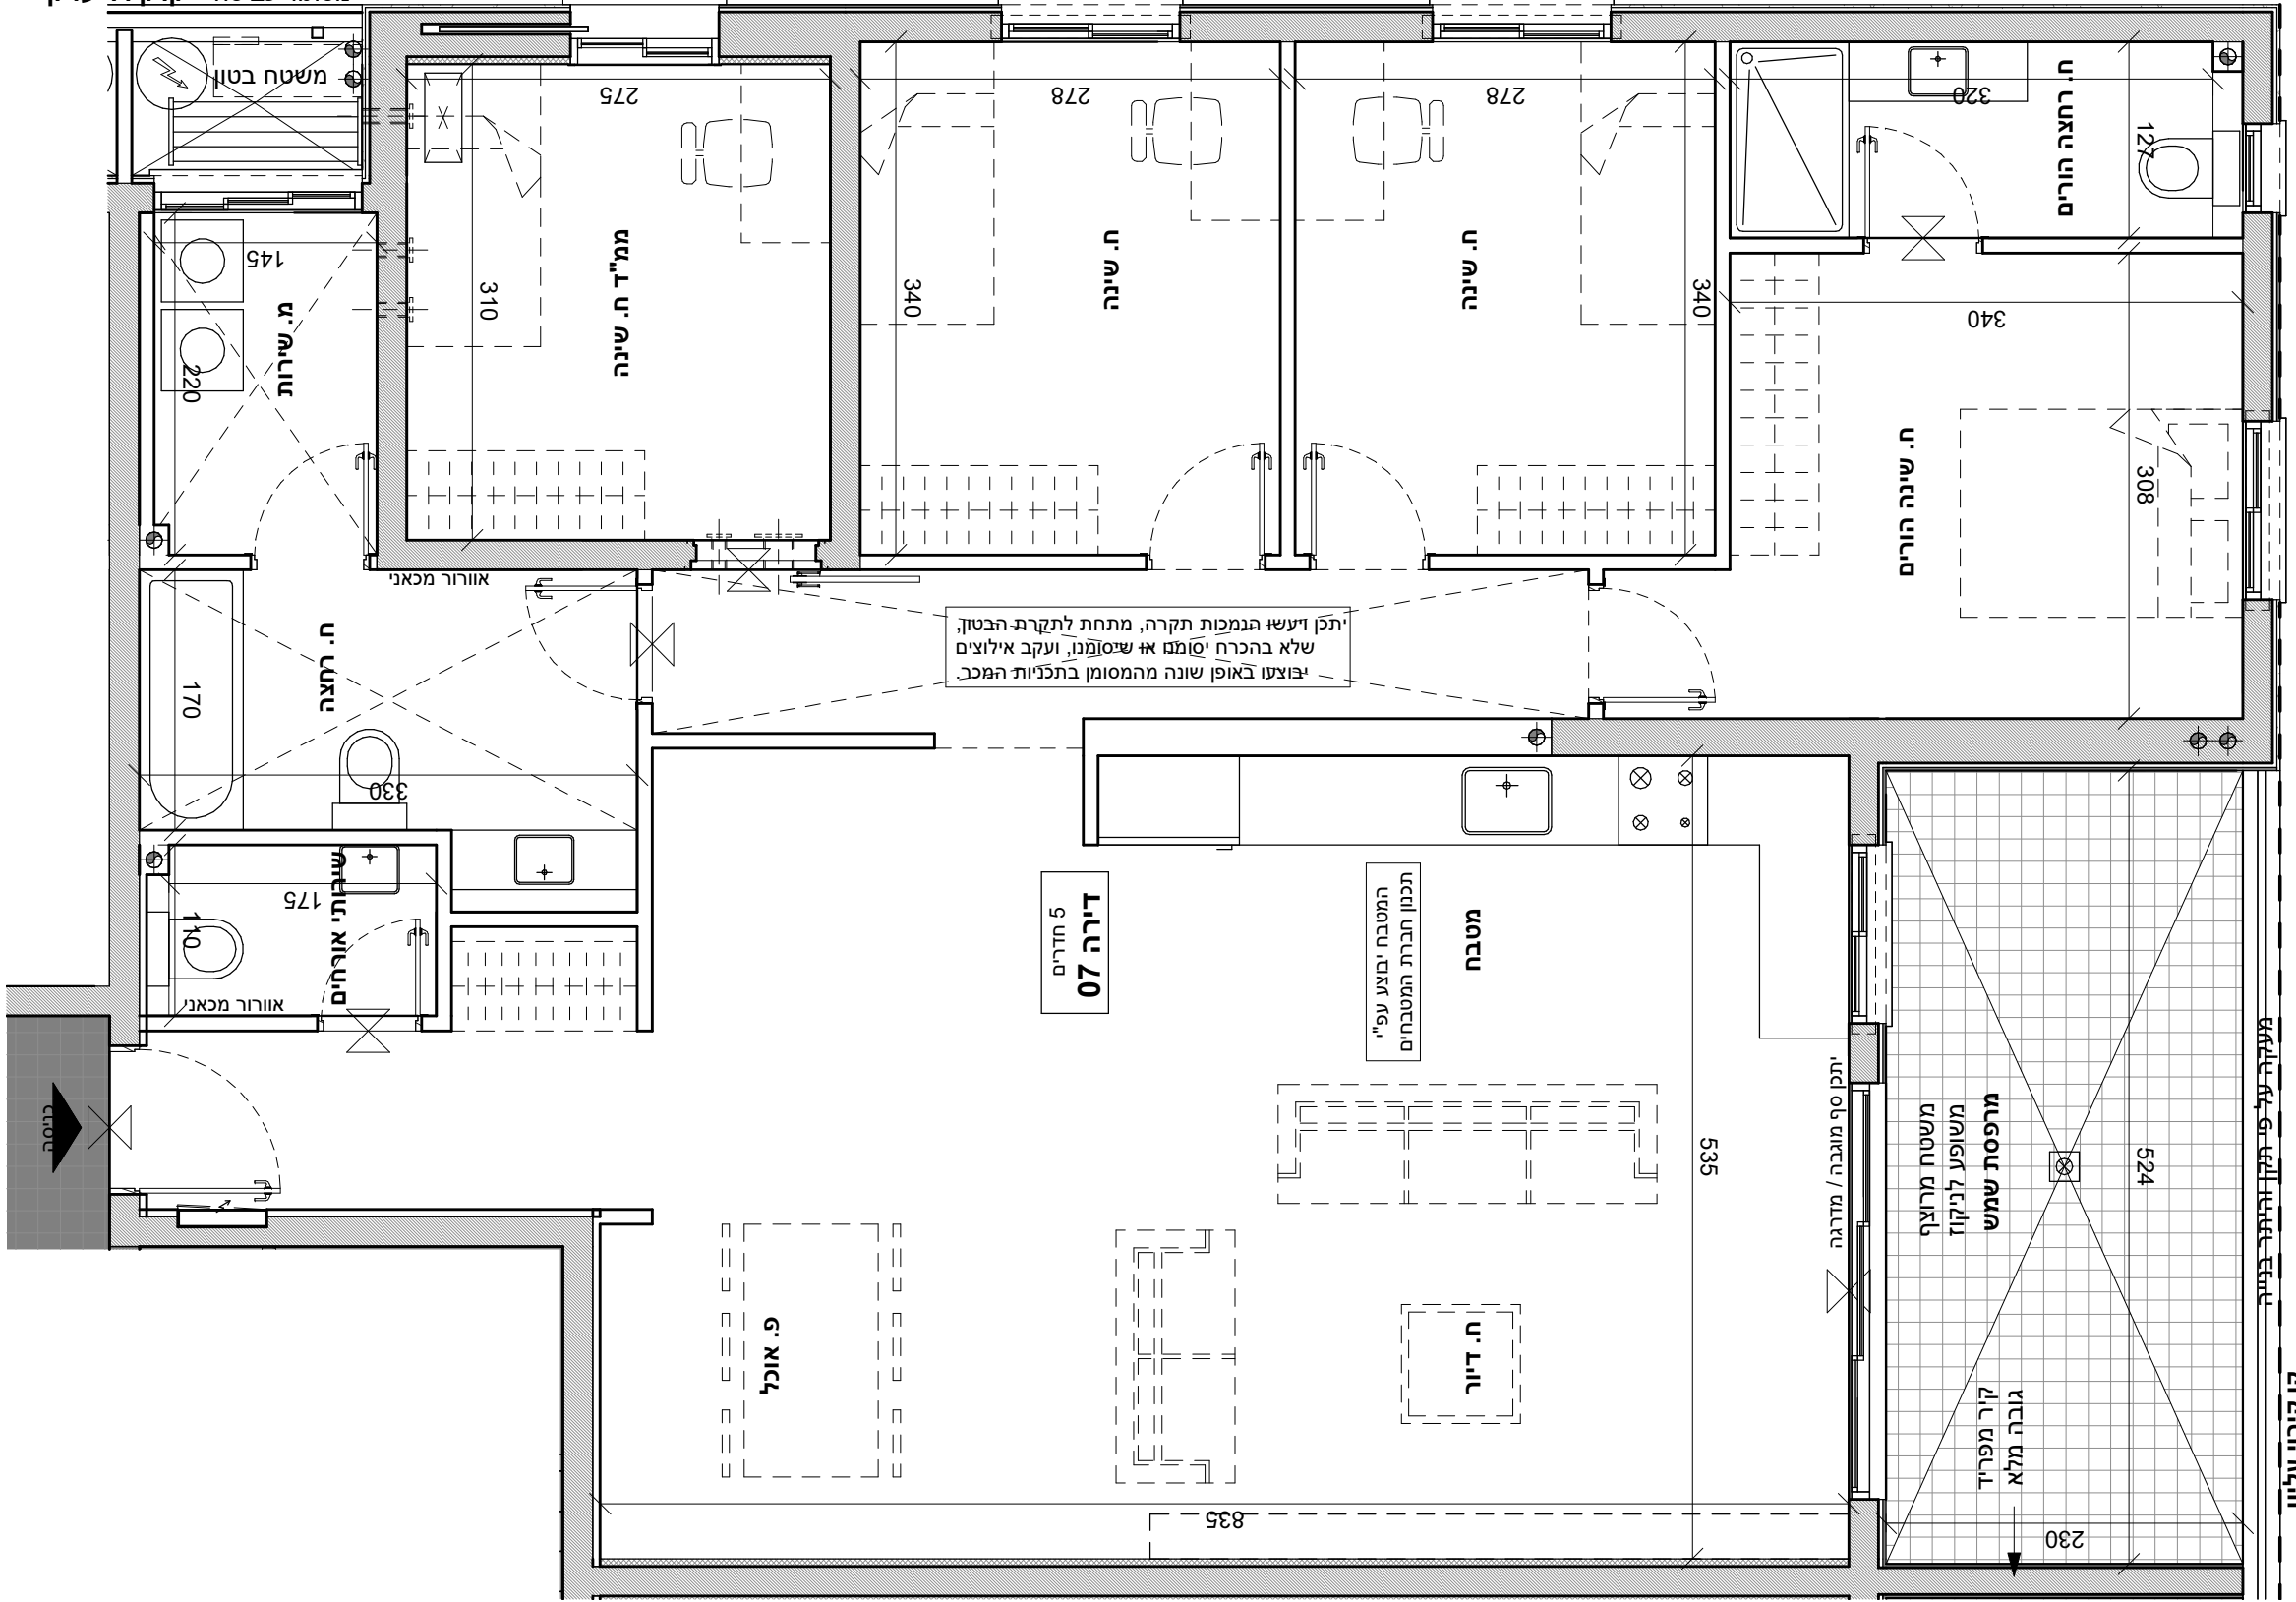

יתכן ועשו הנמכות תקרה, מתחת לתקרת הבטון, שלא בהכרח יסומנו או שסומנו, ועקב אילוצים יבוצעו באופן שונה מהמסומן בתכניות המכר.

20 טל"ג
מילוט 5

טבטמ
מיטבטמ טבטמ וטבט
מ"פ, זמ"ב, טבטמ

שמש טספוט
נול"ג, זמ"ב, טבטמ
טבטמ טבטמ

גובה מלא
גובה מלא

