


מגרש 206


דירה 9

קומה 2 5 חדרים


הערת ייתכן שינויים והתאמות בשל דרישות הרשויות, המתכננים והיועצים.
- הריהוט להמחשה בלבד.
- כל פריט המסומן בתכניות המכר, אשר איננו מצוין במפורש ובאופן פוזיטיבי במפרט הטכני ו/או בהסכם ונספחיו, סומן לשם המחשה בלבד, והוא איננו מהווה חלק מהמכר ואינו כלול בתמורה.
- יש לקרוא את התכניות יחד עם הערות ומקרא סימונים המופיעים בדף הערות ובצמוד למפרט מכר.

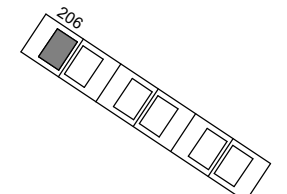

תכנית העמדה סכמתית


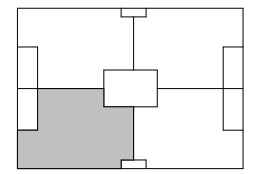


תכנית קומה סכמתית

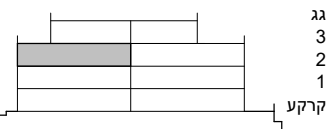


תארים קרקע יתרת סכמתית

ק"מ
1 : 50
תאריך
18/02/2024

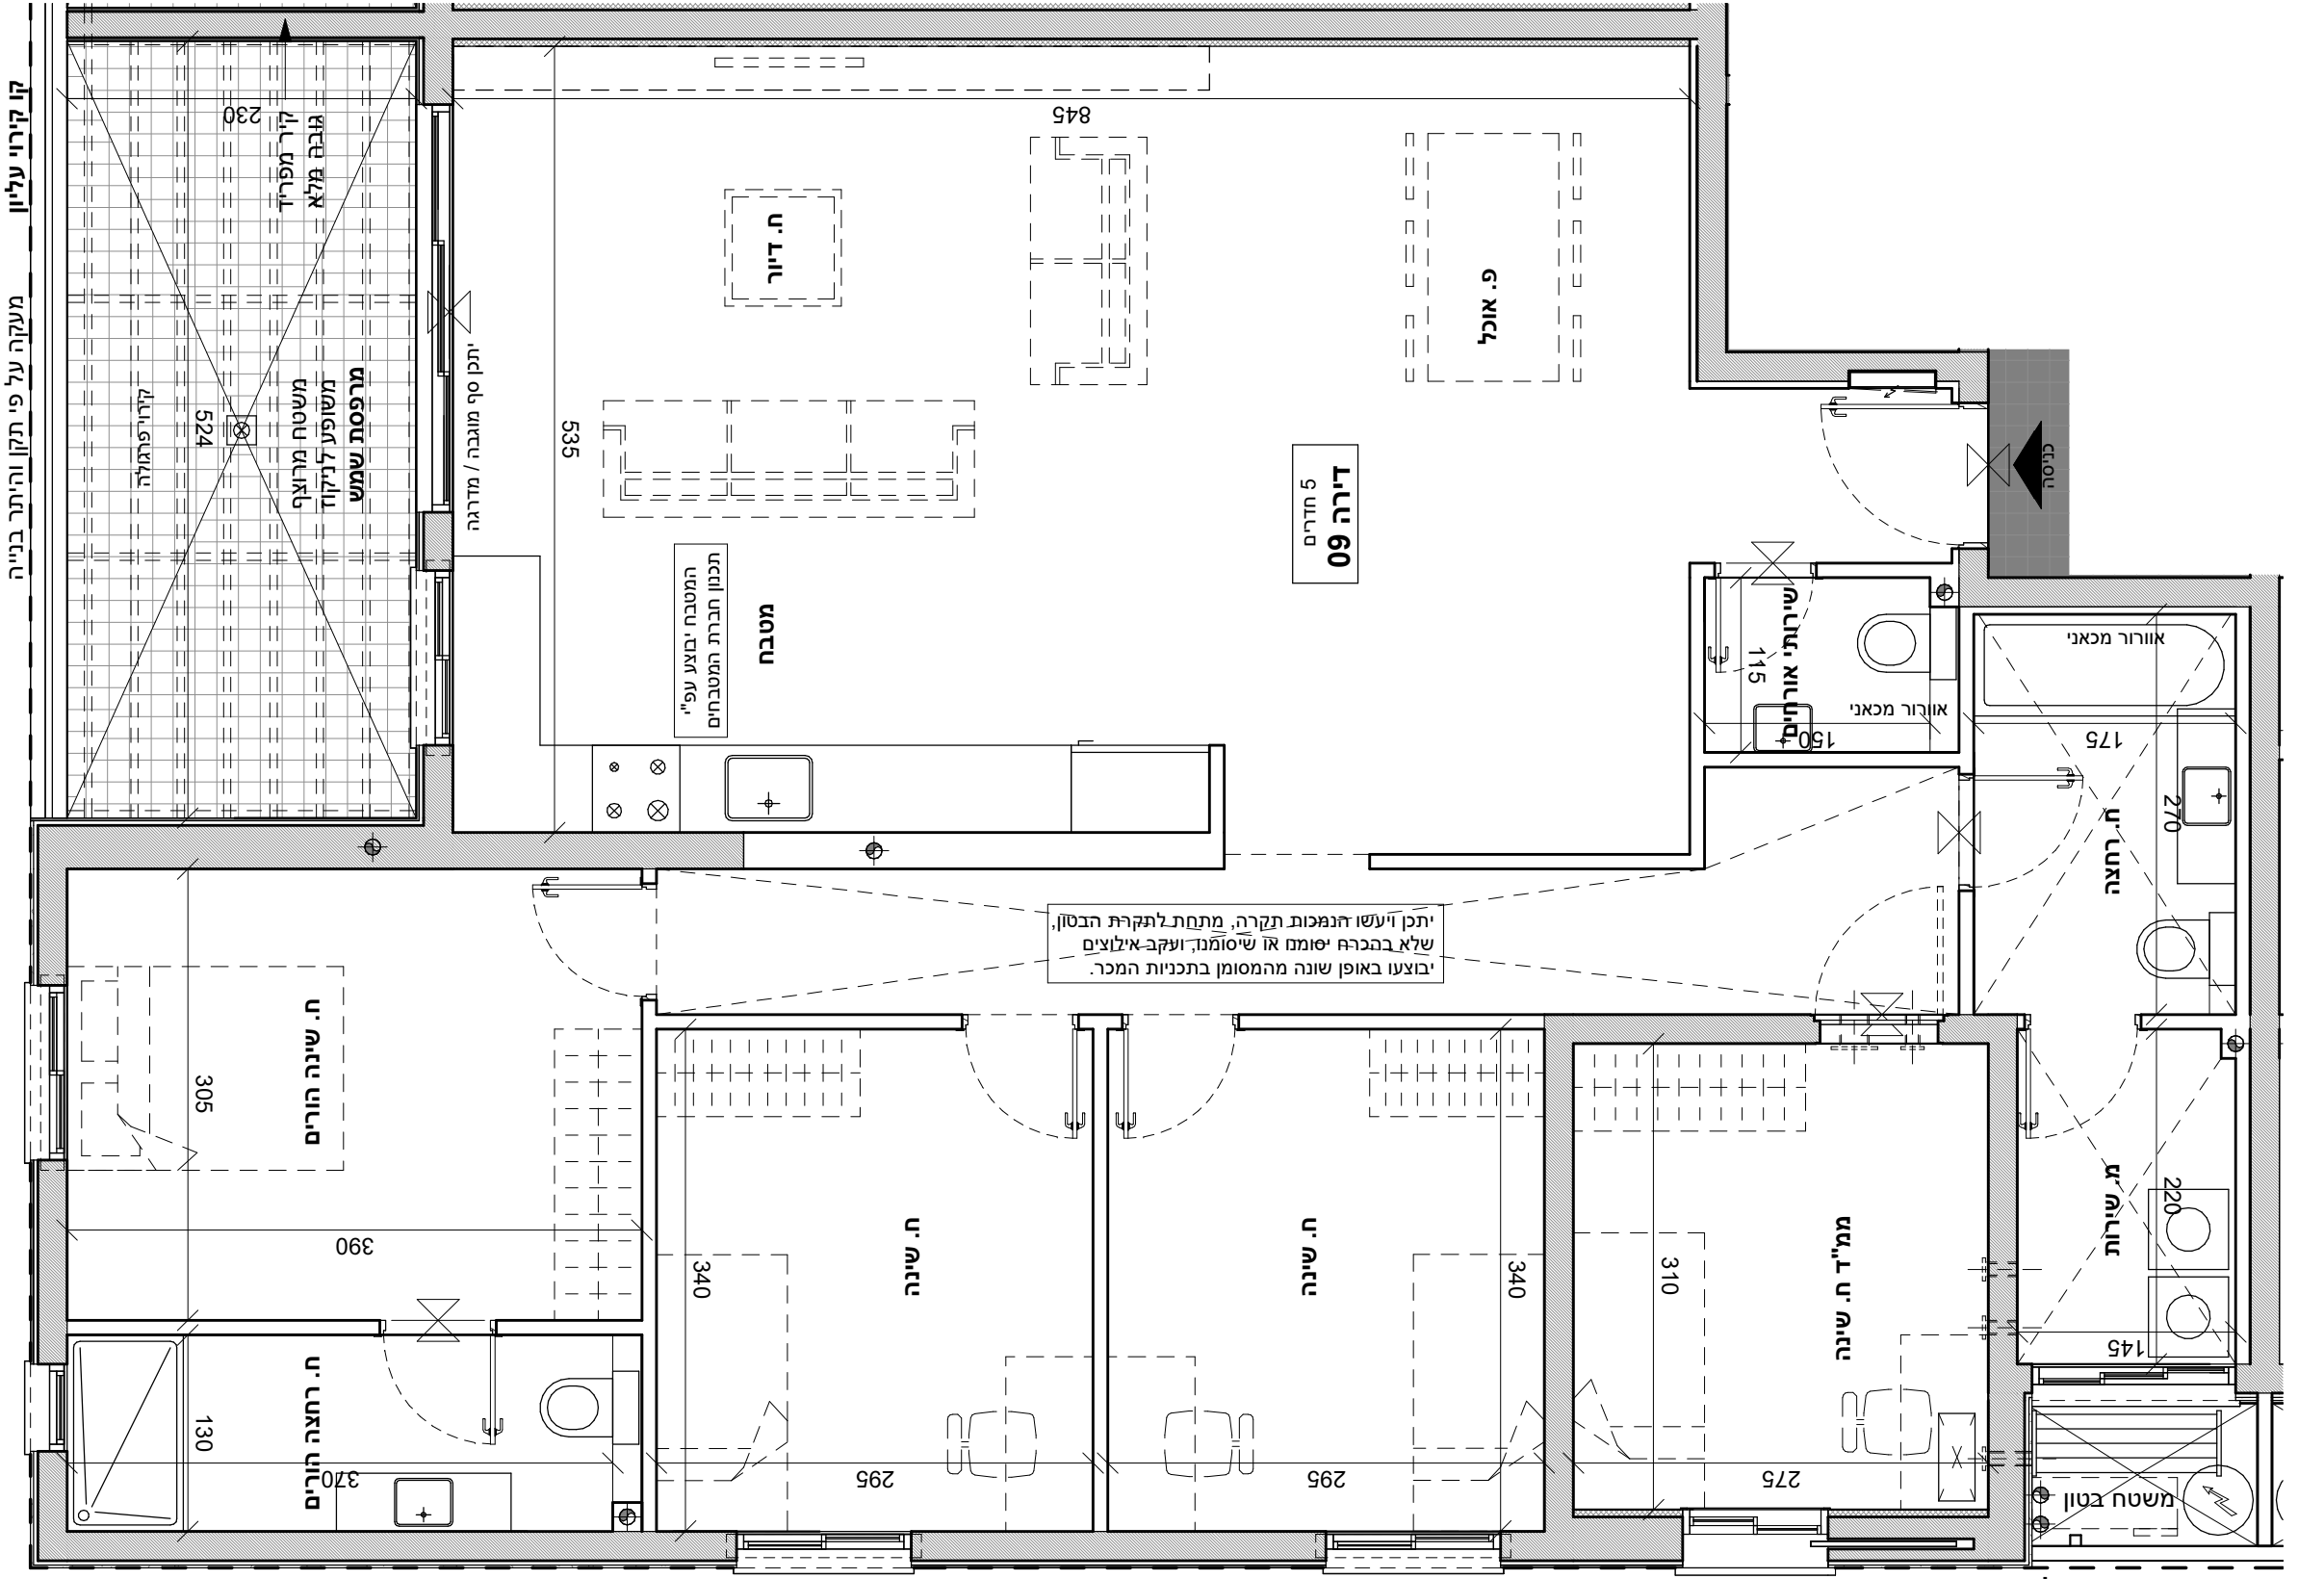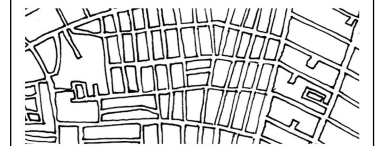

יתכן ויעשו הנמכות תקרה, מתחת לתקרת הבטון, שלא בהכרח יסומנו או שסומנו ועקב אילוצים בוצעו באופן שונה מהמסומן בתכניות המכר.

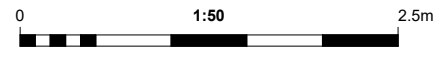

אוליג יורג'ל
הינב רטור וולט פ. ג' טקסט