


מגרש 206


דירה 10

הערך קומה 2 5 חדרים


- ייתכן שינויים והתאמות בשל דרישות הרשויות, המתכננים והיועצים.  
- הריהוט להמחשה בלבד.  
- כל פריט המסומן בתכניות המכר, אשר איננו מצוין במפורש ובאופן פוזיטיבי במפרט הטכני ו/או בהסכם ונספחיו, סומן לשם המחשה בלבד, והוא איננו מהווה חלק מהמכר ואינו כלול בתמורה.  
- יש לקרוא את התכניות יחד עם הערות ומקרא סימונים המופיעים בדף הערות ובצמוד למפרט מכר.

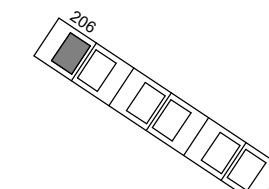

תכנית העמדה סכמתית

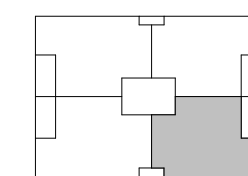

תכנית קומה סכמתית

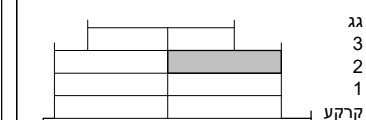


חדר סכמתי

ק"מ


1 : 50

תאריך

18/02/2024

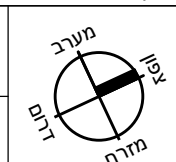

קו קירוי עליון מעומק הייב רחבו וריתו ונקו יפ. עץ השקד נדל"ן

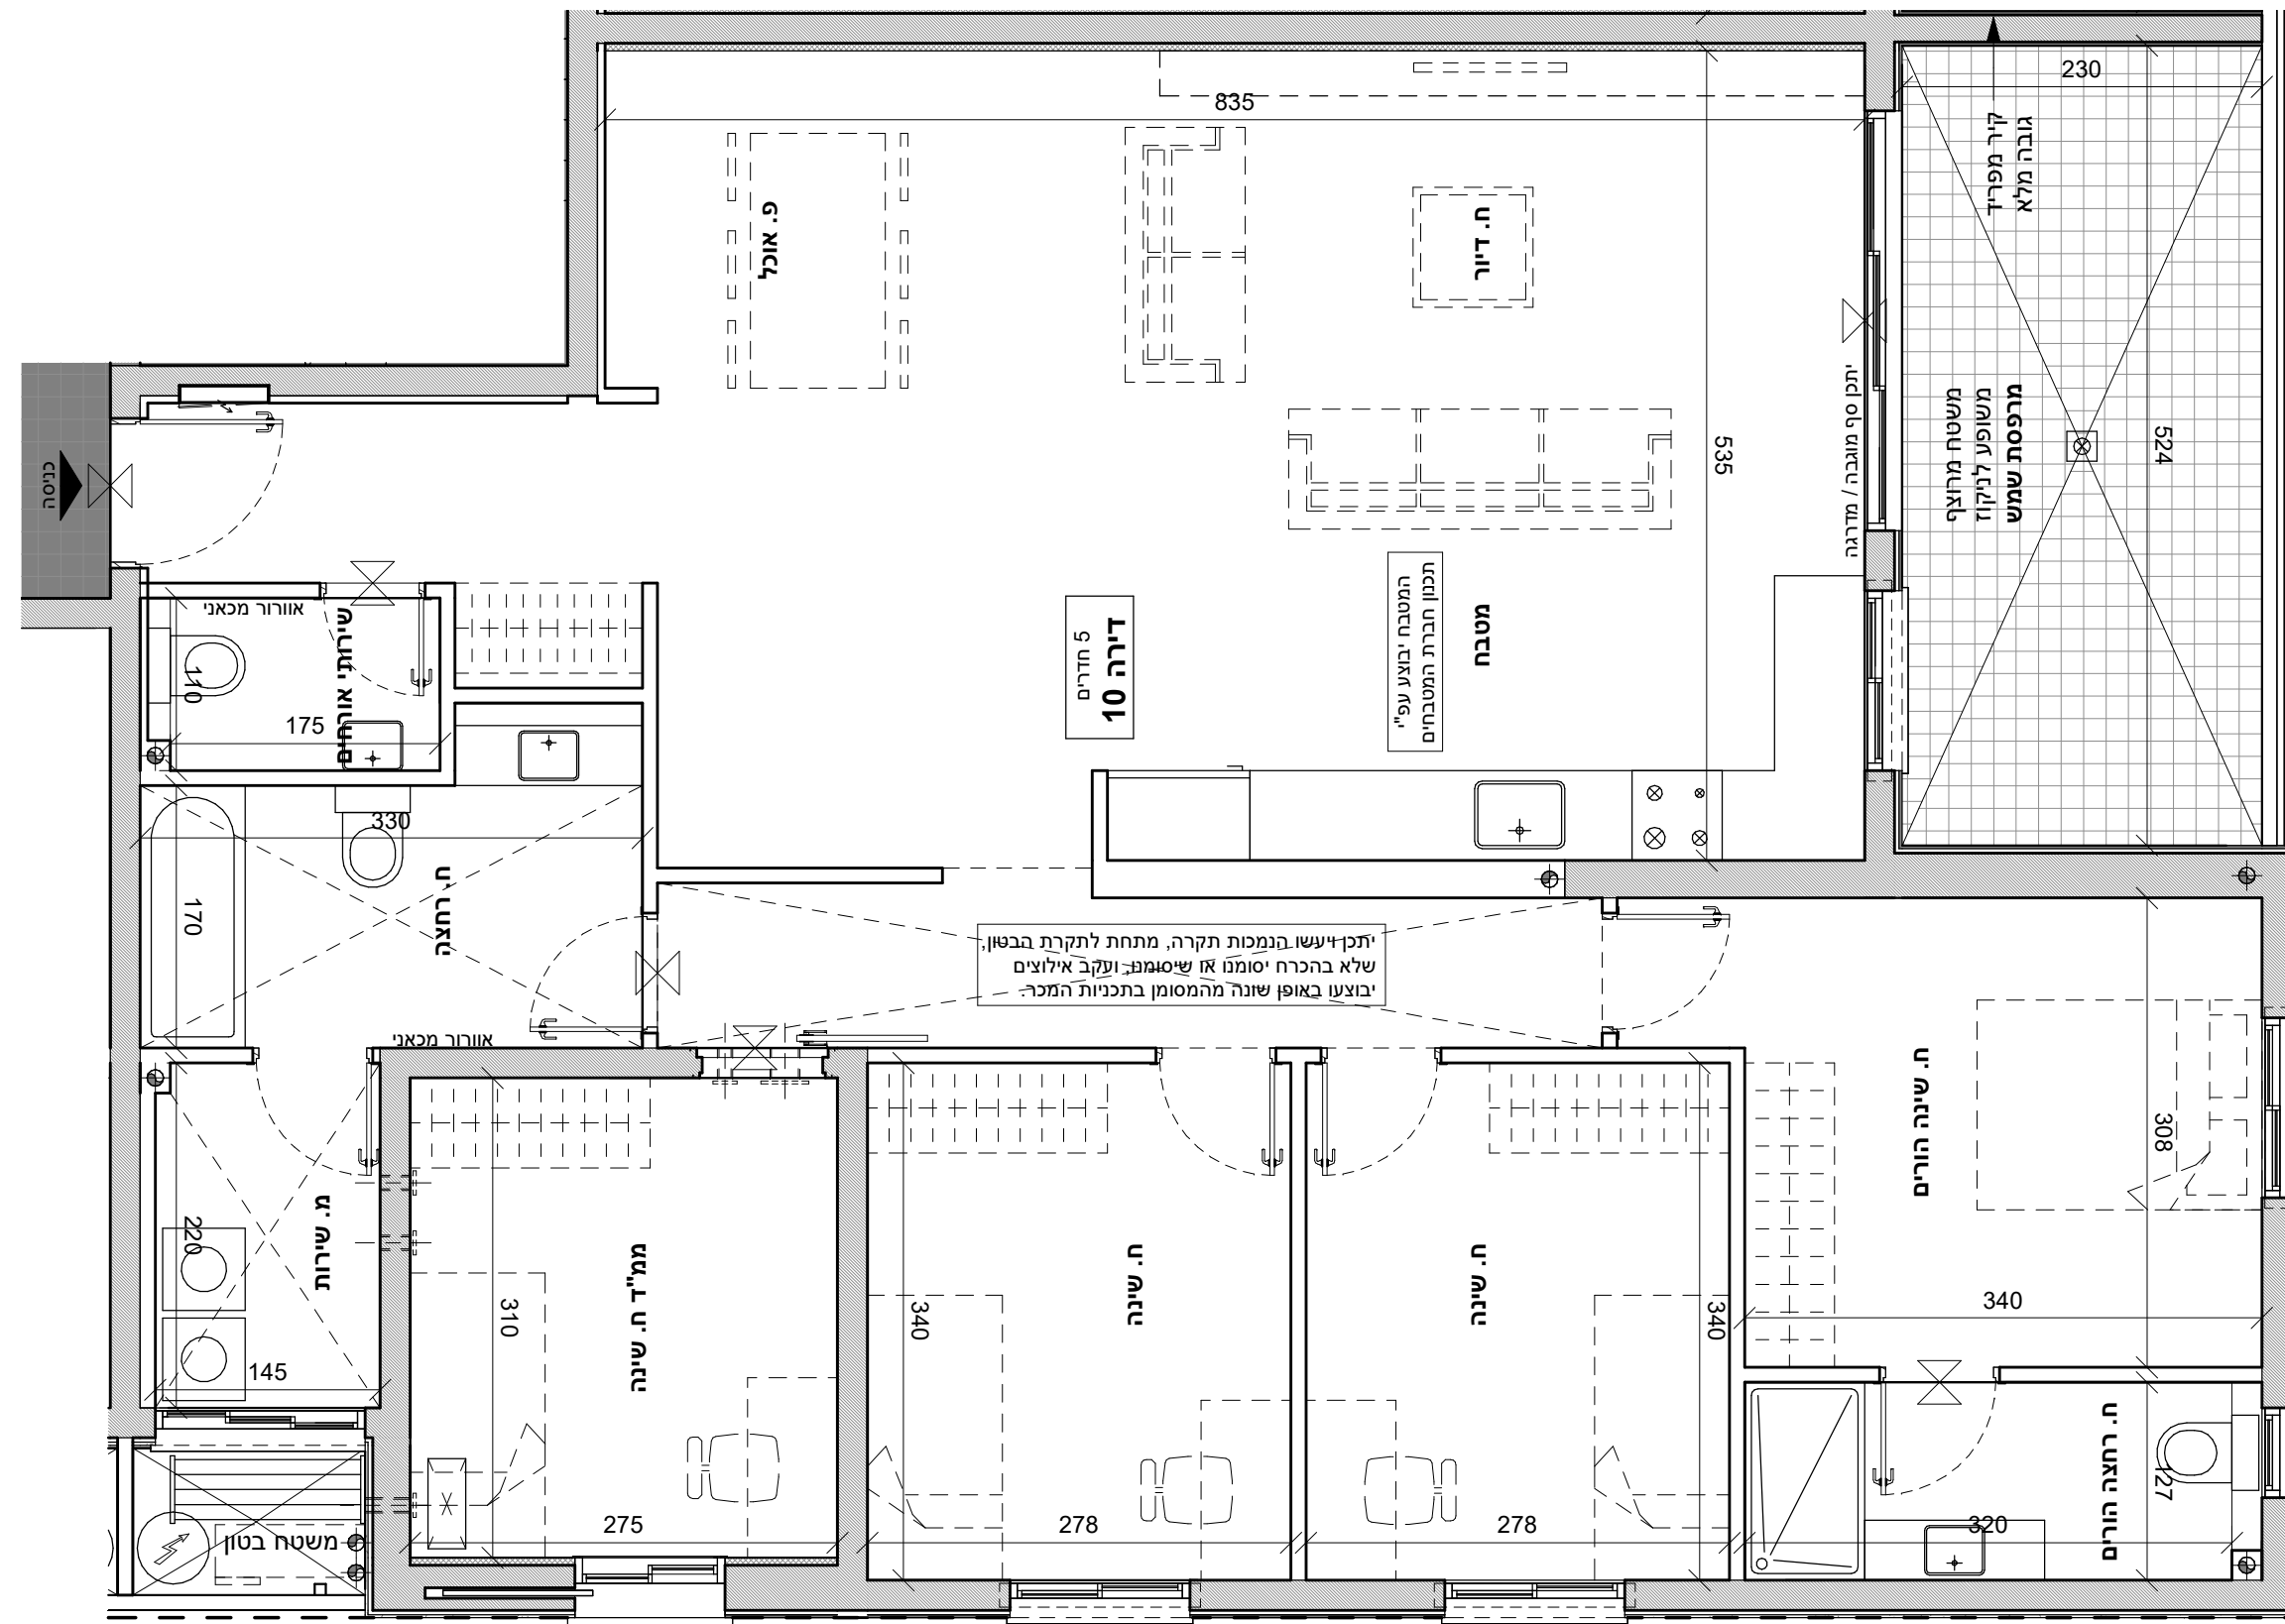

מסתור כביסה קו קירוי עליון

