


מגרש 206


דירה 12

קומה 2 | 5 חדרים


הערה: ייתכן שינויים והתאמות בשל דרישות הרשויות, המתכנים והיועצים.  
- הריהוט להמחשה בלבד.  
- כל פריט המסומן בתכניות המכר, אשר אינו מצוין במפורש ובאופן פוזיטיבי במפרט הטכני ו/או בהסכם ונספחיו, וסומן לשם המחשה בלבד, והוא אינו מהווה חלק מהמכר ואינו כלול בתמורה.  
- יש לקרוא את התכניות יחד עם הערות ומקרא סימונים המופיעים בדף הערות ובצמוד למפרט מכר.

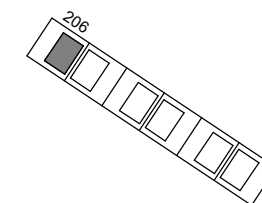

תכנית העמדה סכמתית

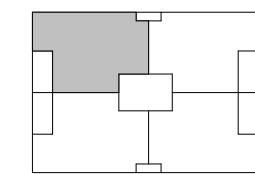


תכנית קומה סכמתית


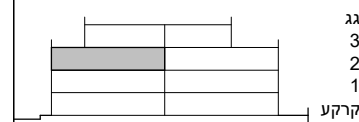


חצר סכמתי

ק"מ  
**1 : 50**  
תאריך  
**18/02/2024**

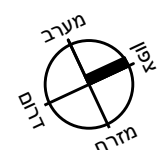

קו קירוי עליון מסתור כביסה

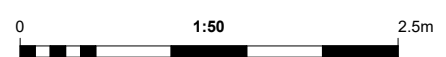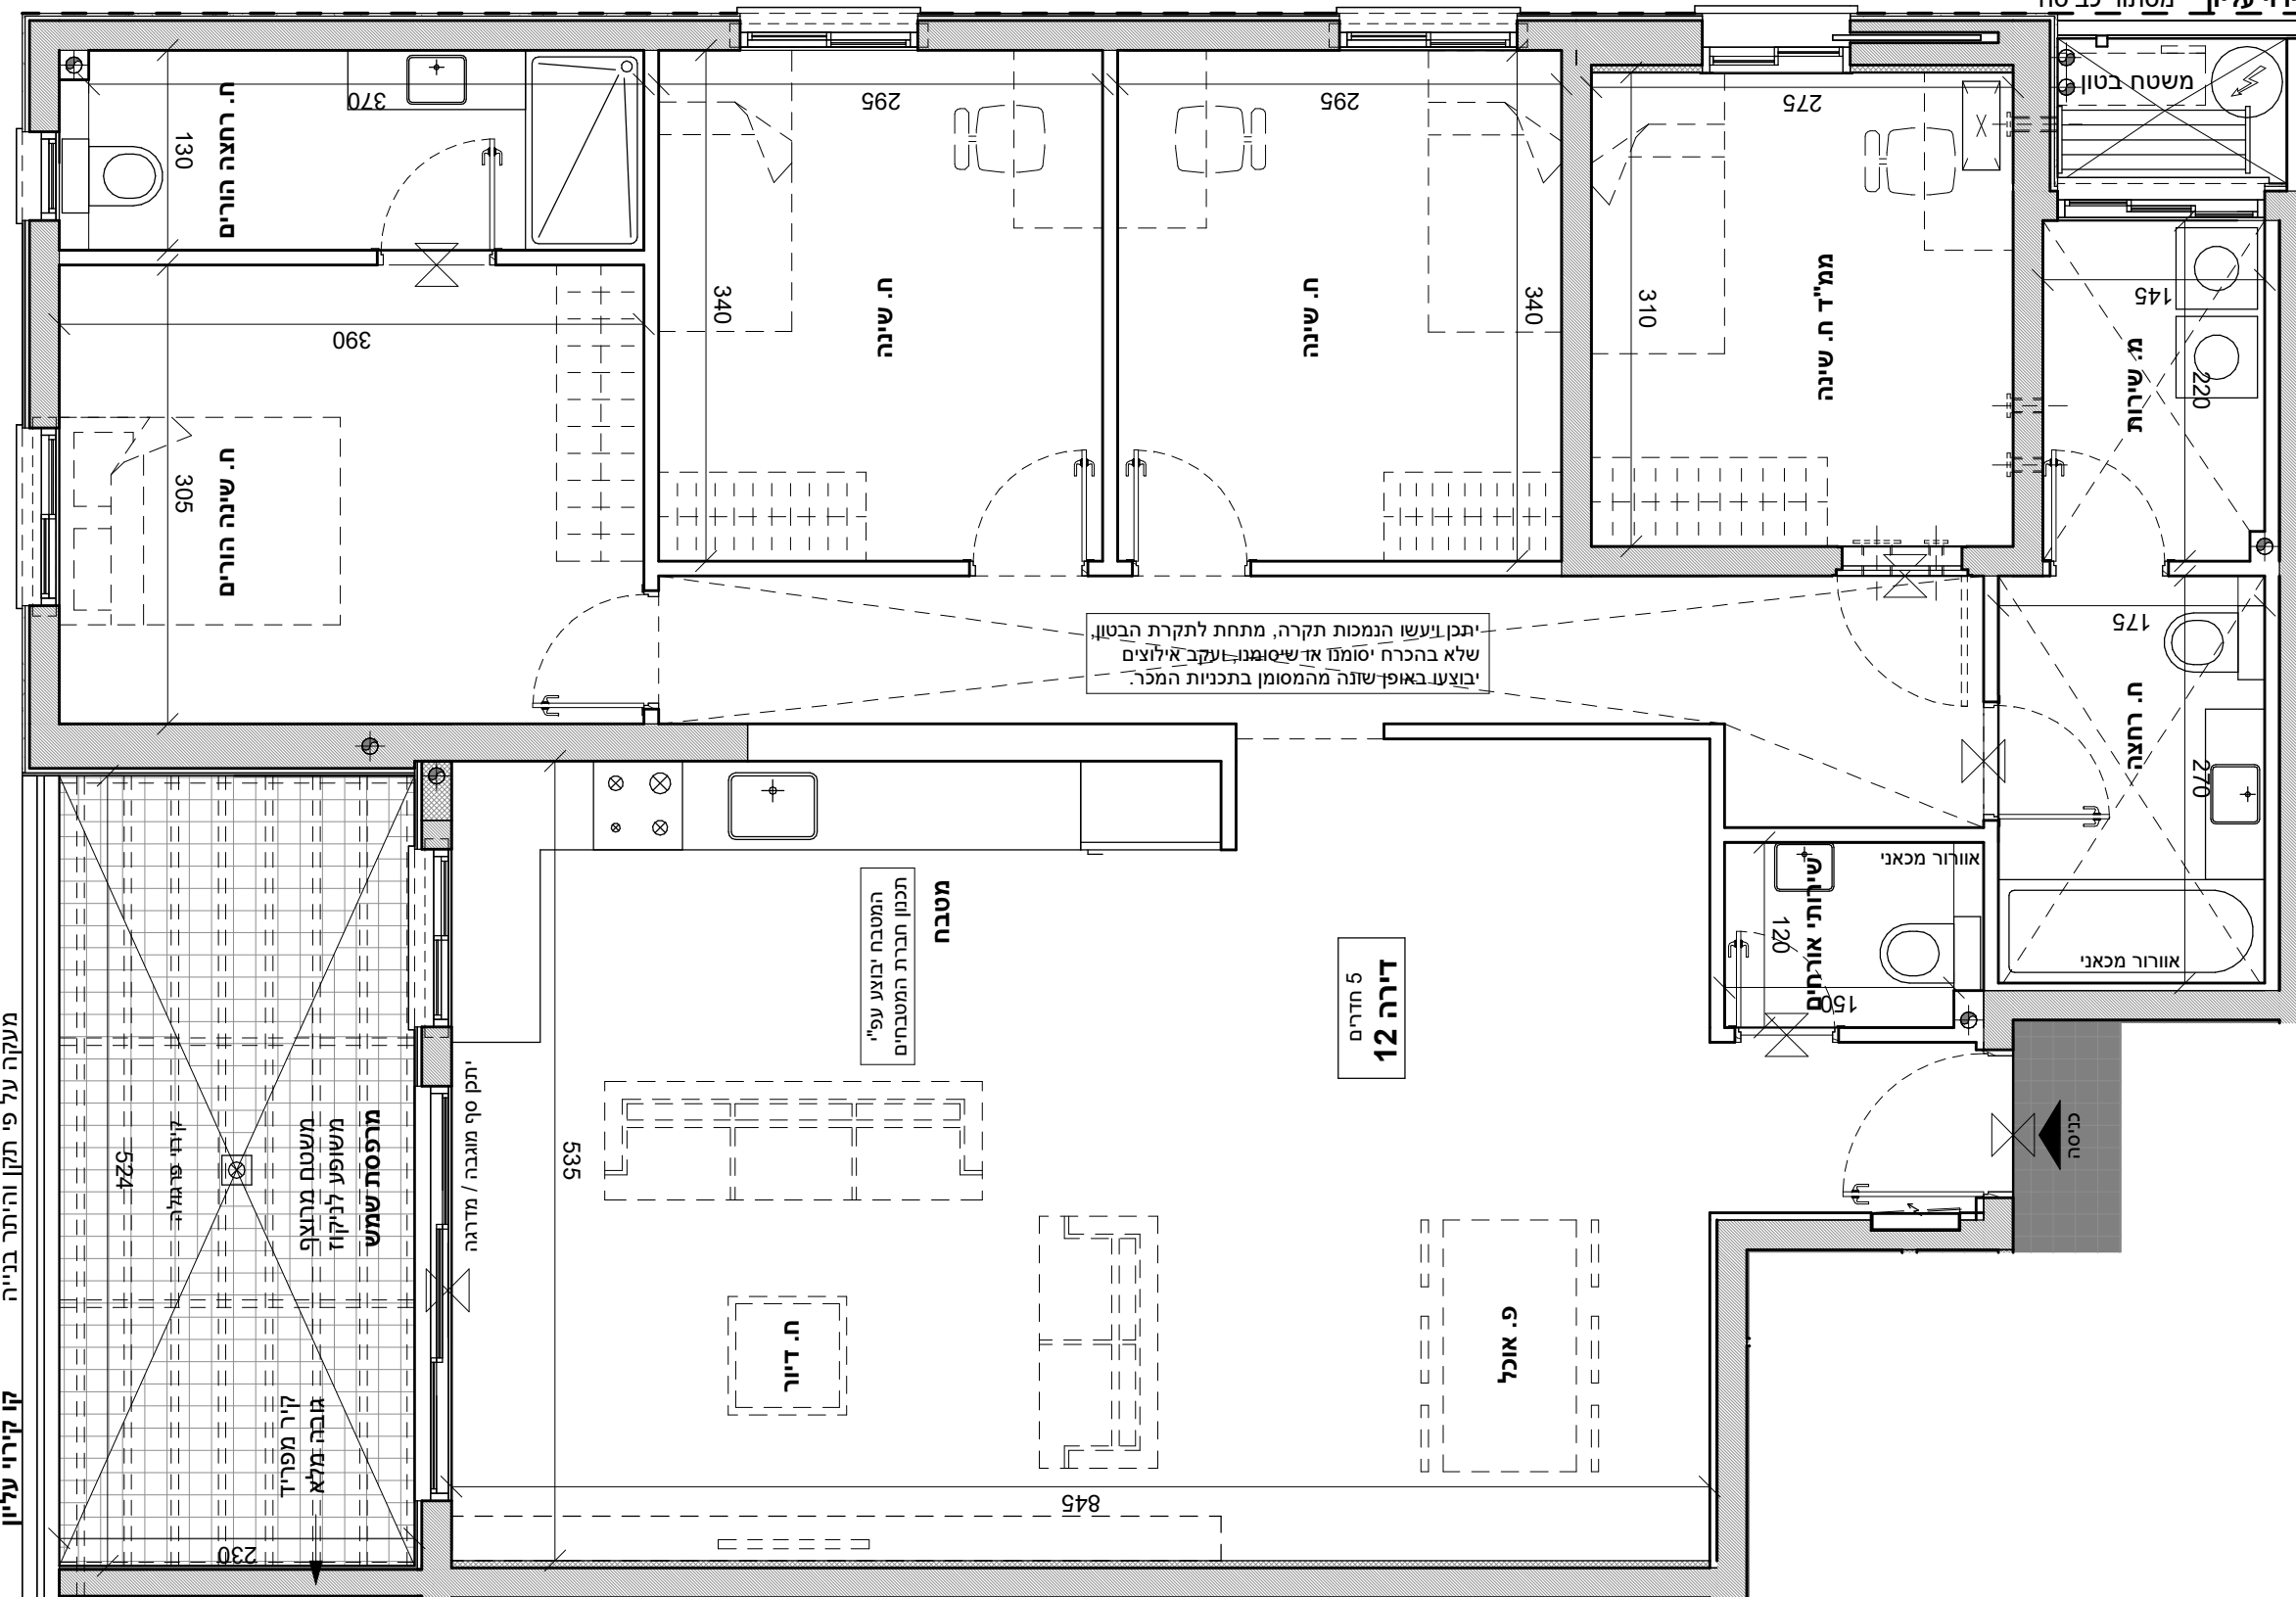

היחידים יחידות אורך: מ' ק"מ  
היחידים יחידות אורך: מ' ק"מ